


begane grond type A

schaal 1:50

OPTIES:

- 01A: 1200mm uitbouw achterzijde
- 02C: extra pui achterzijde
- 03: erker voorgevel

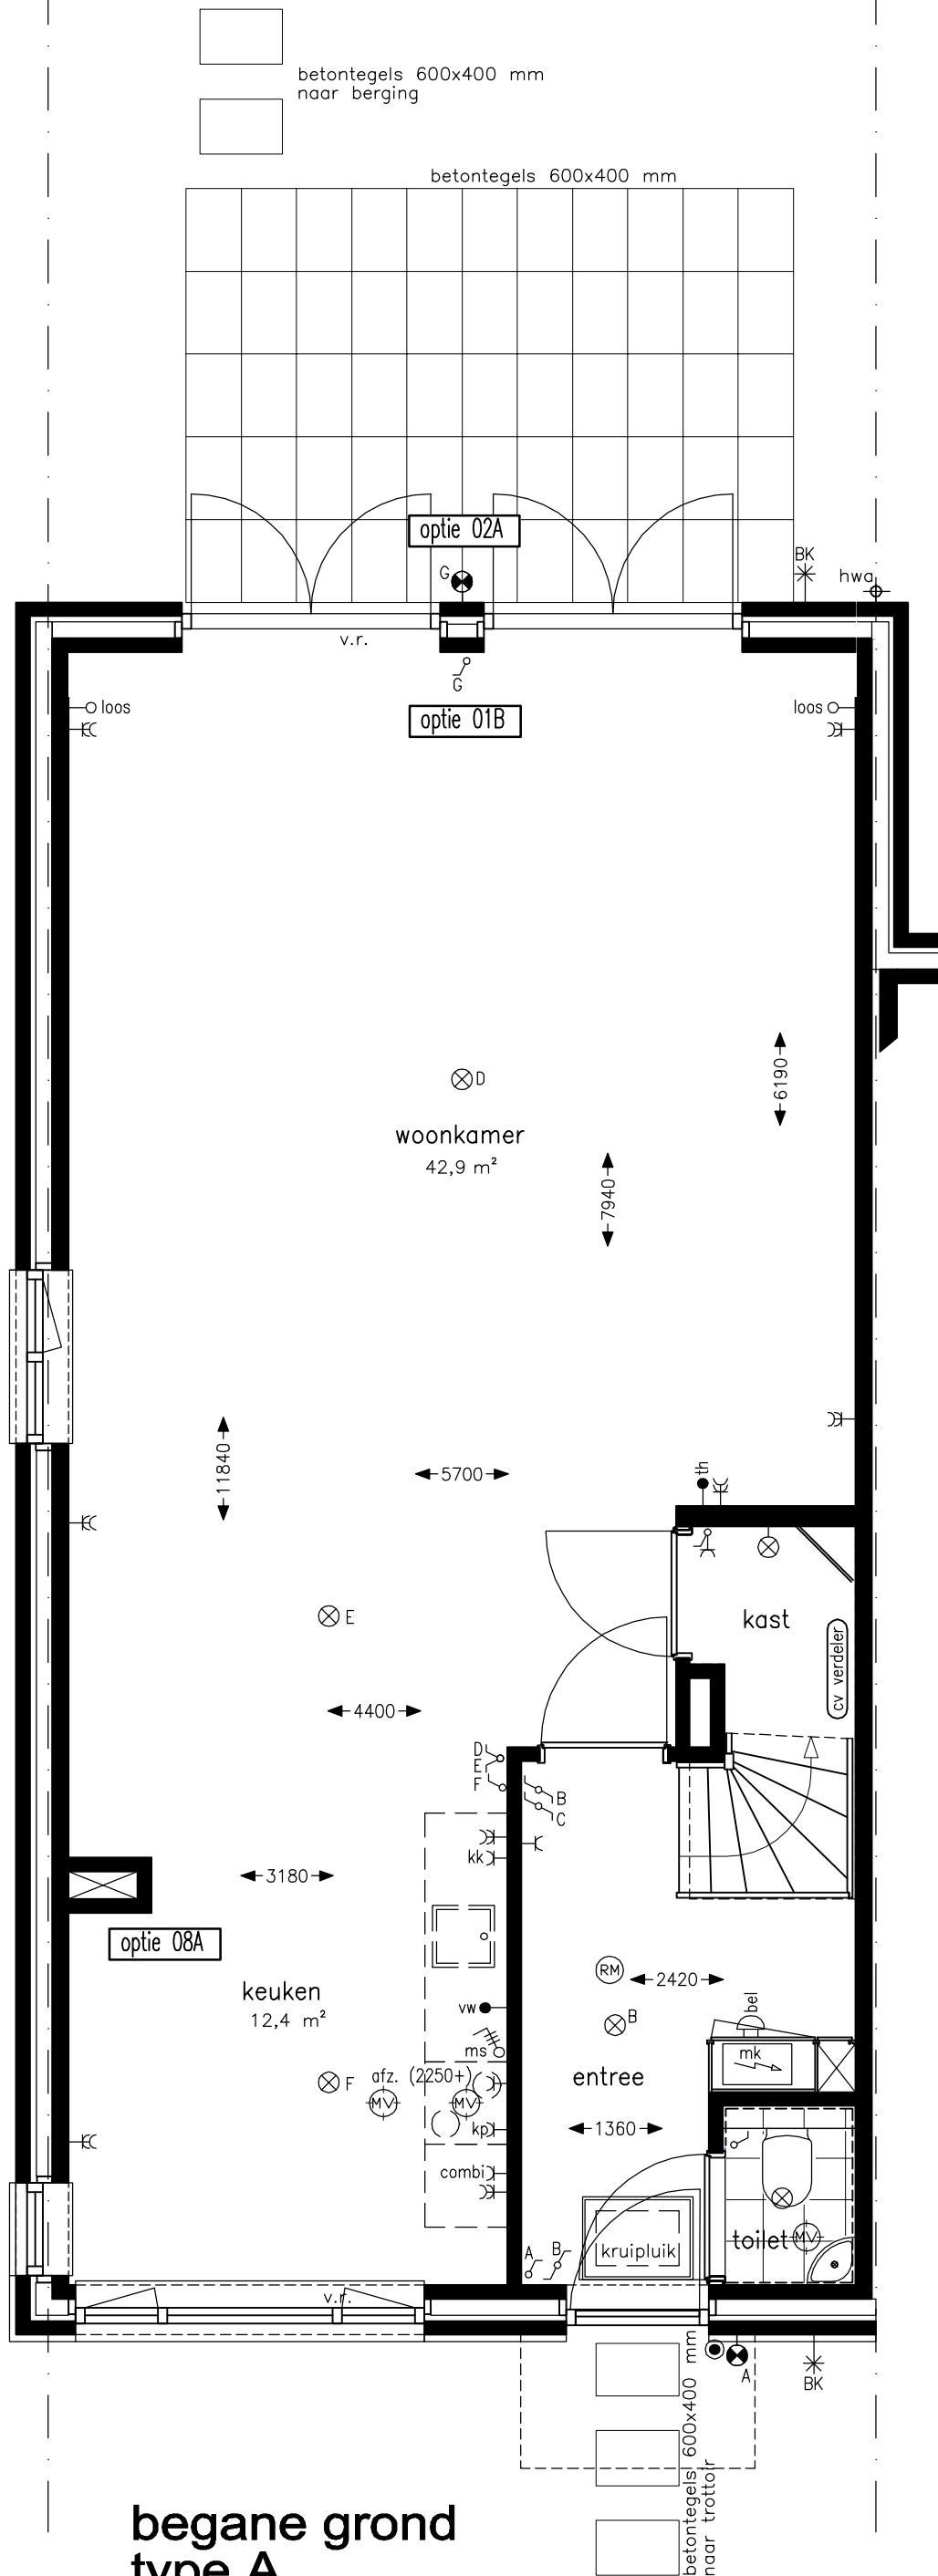


**begane grond
type A**

schaal 1:50

OPTIES:


- 01B: 2400mm uitbouw achterzijde
- 02A dubbele openslaande deur achterzijde
- 08A: gewijzigde indeling 1e verdieping

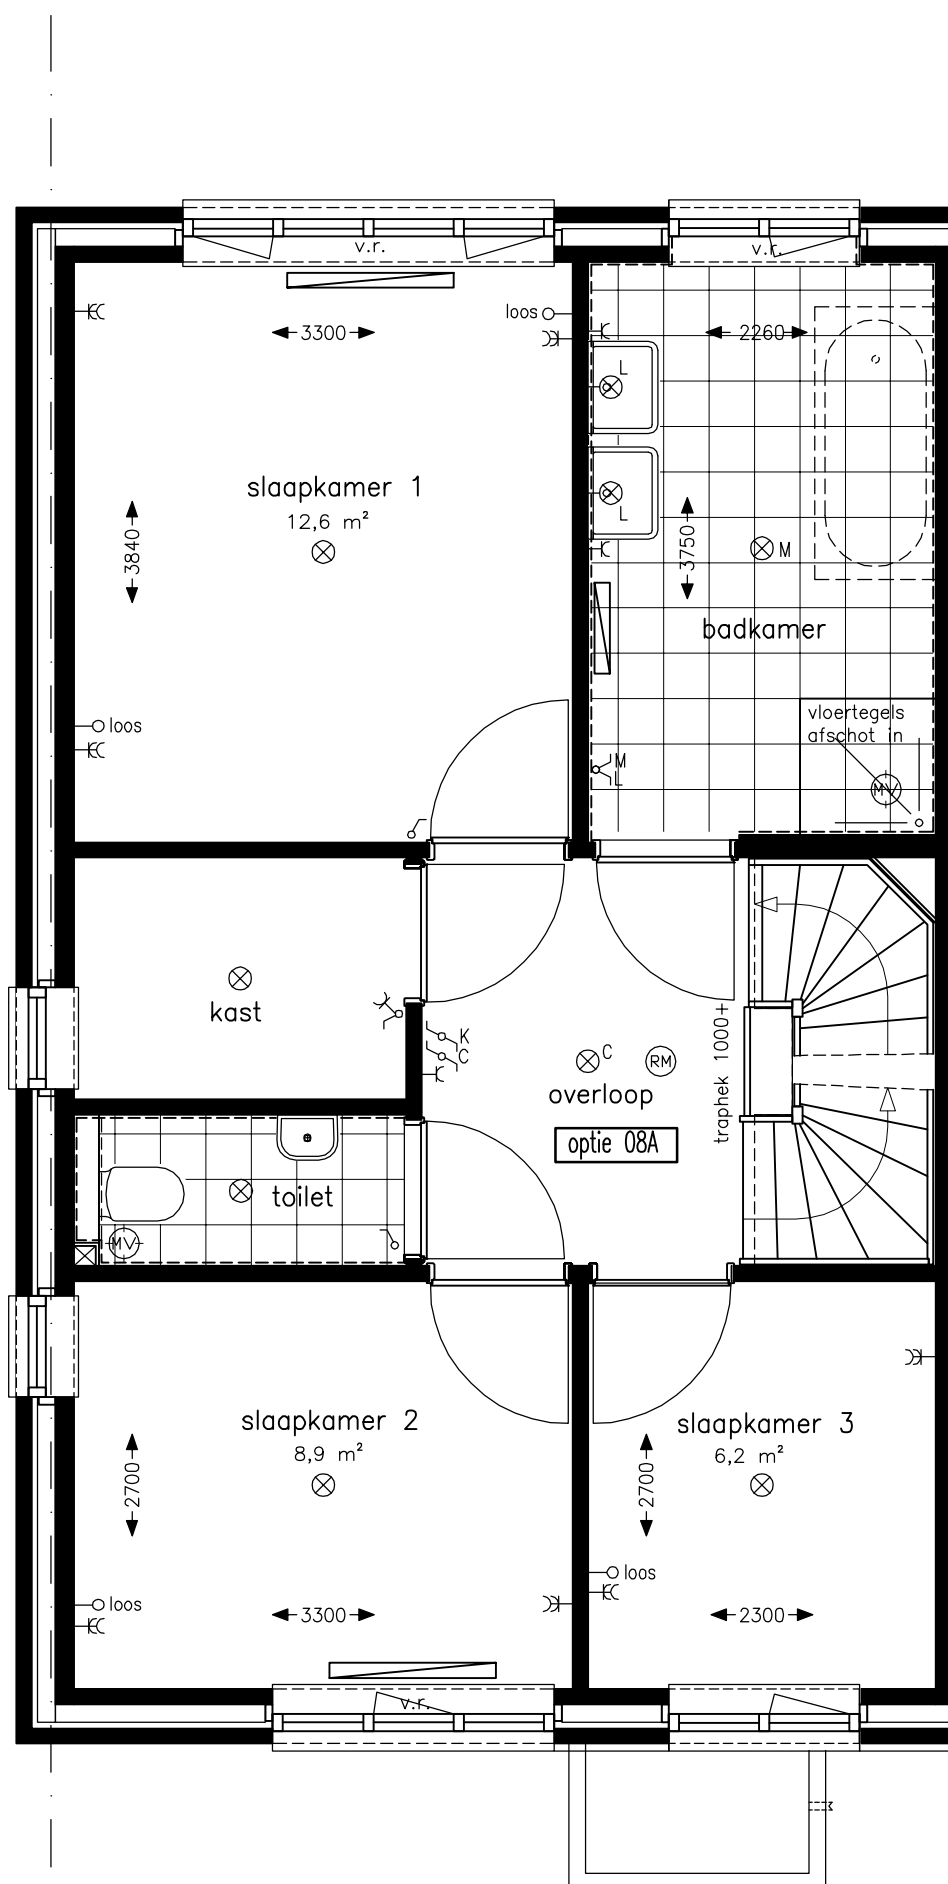

**1e verdieping
type A**

schaal 1:50

OPTIES:
- 08A: gewijzigde indeling 1e verdieping

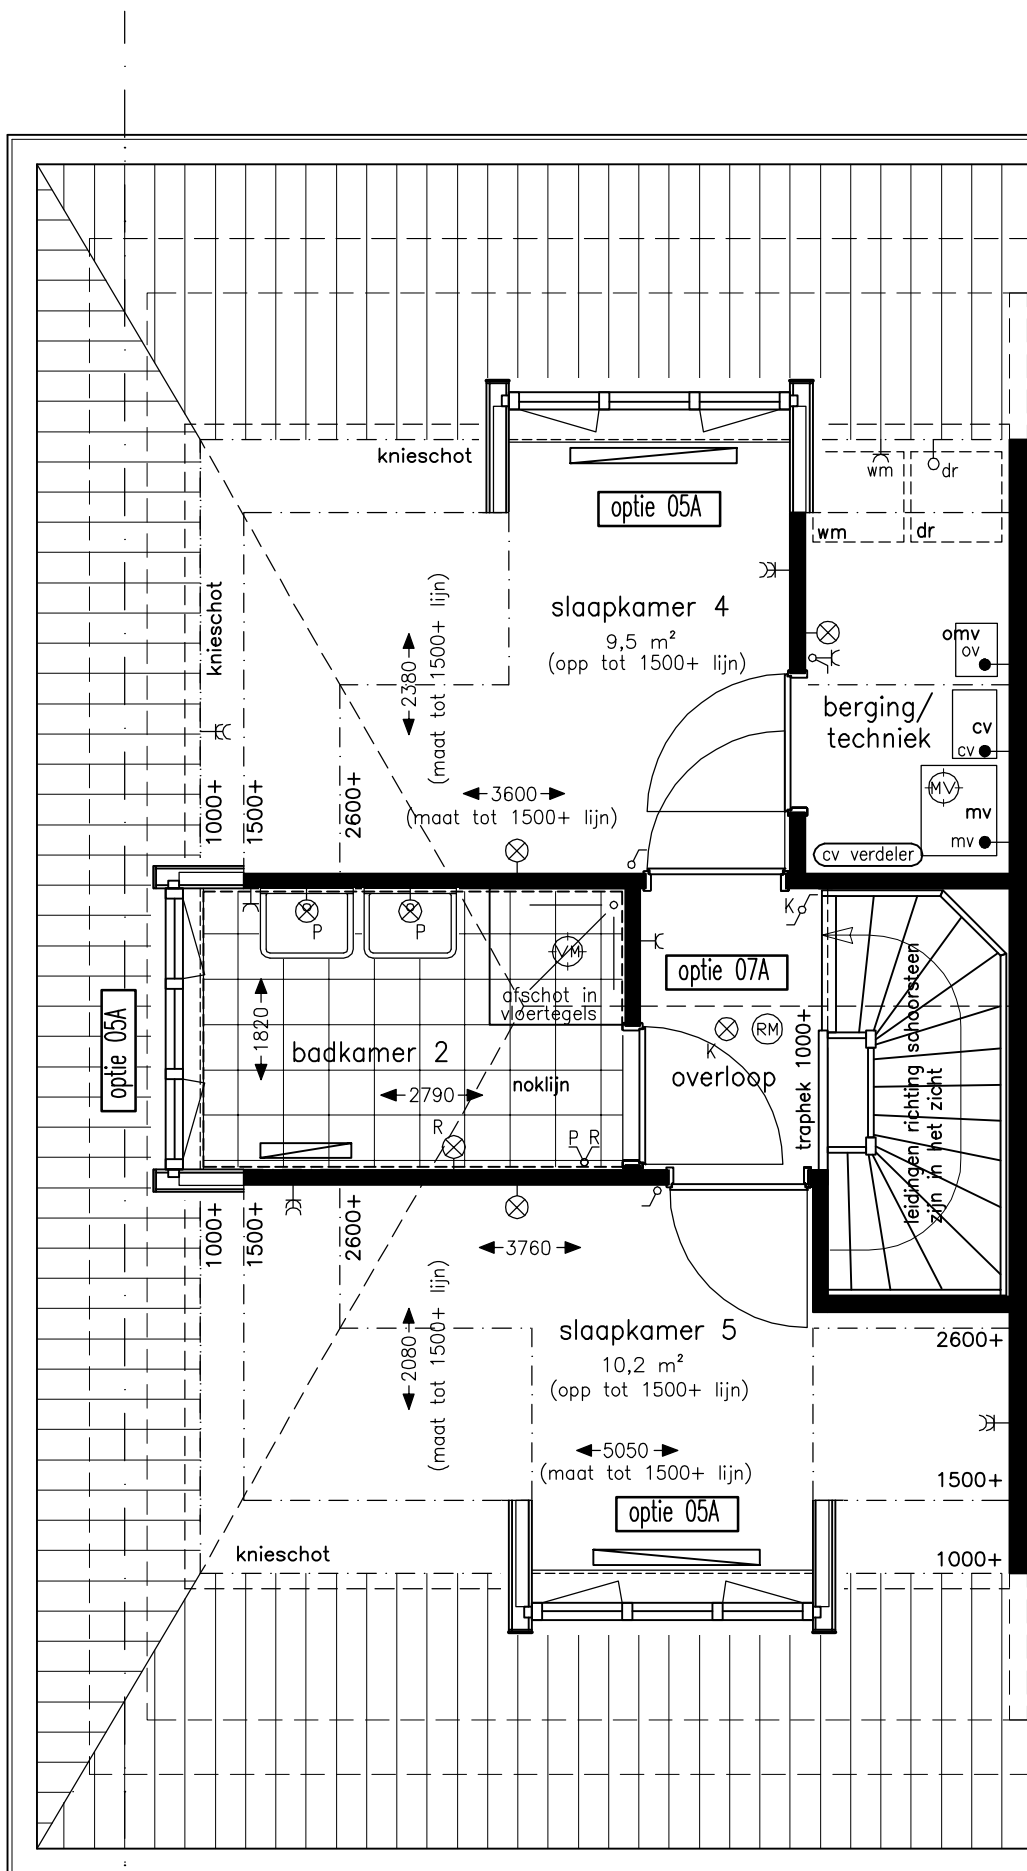


2e verdieping type A


schaal 1:50

OPTIES:

- 05A: dakkapel voorgevel
- 05A: dakkapel zijgevel
- 05A: dakkapel achtergevel
- 07A: indeling 2e verdieping

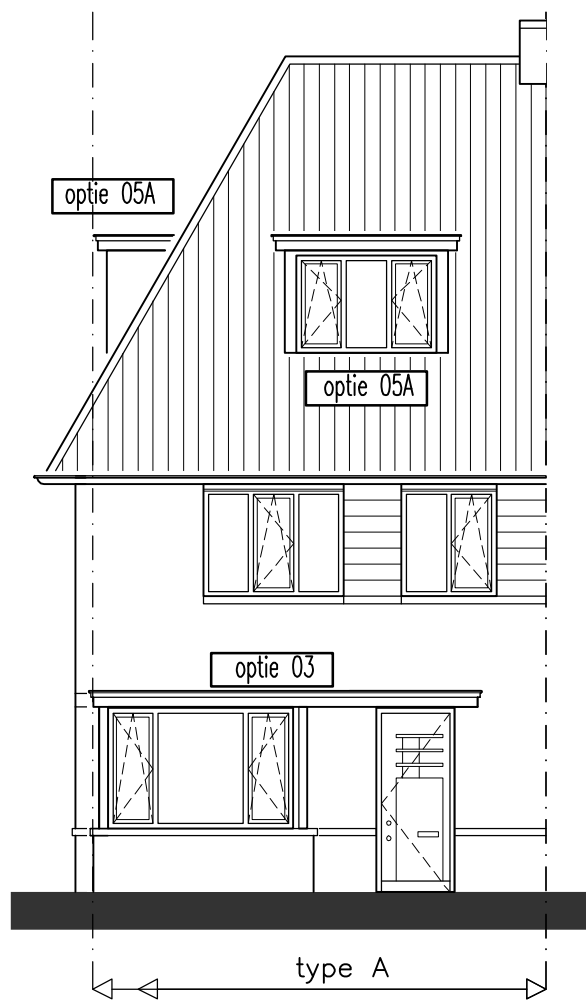


VOORGEVEL

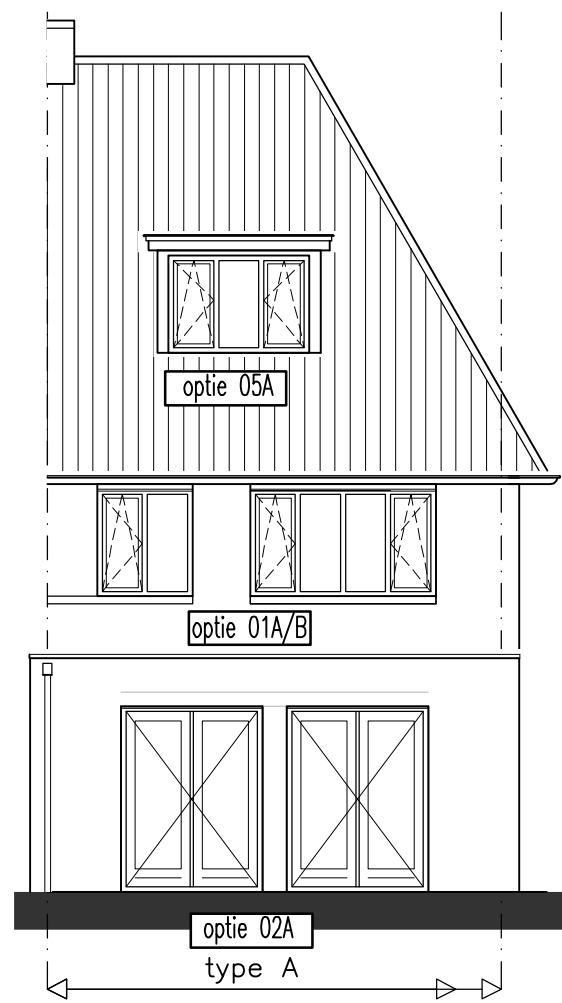

ACHTERGEVEL




ACHTERGEVEL

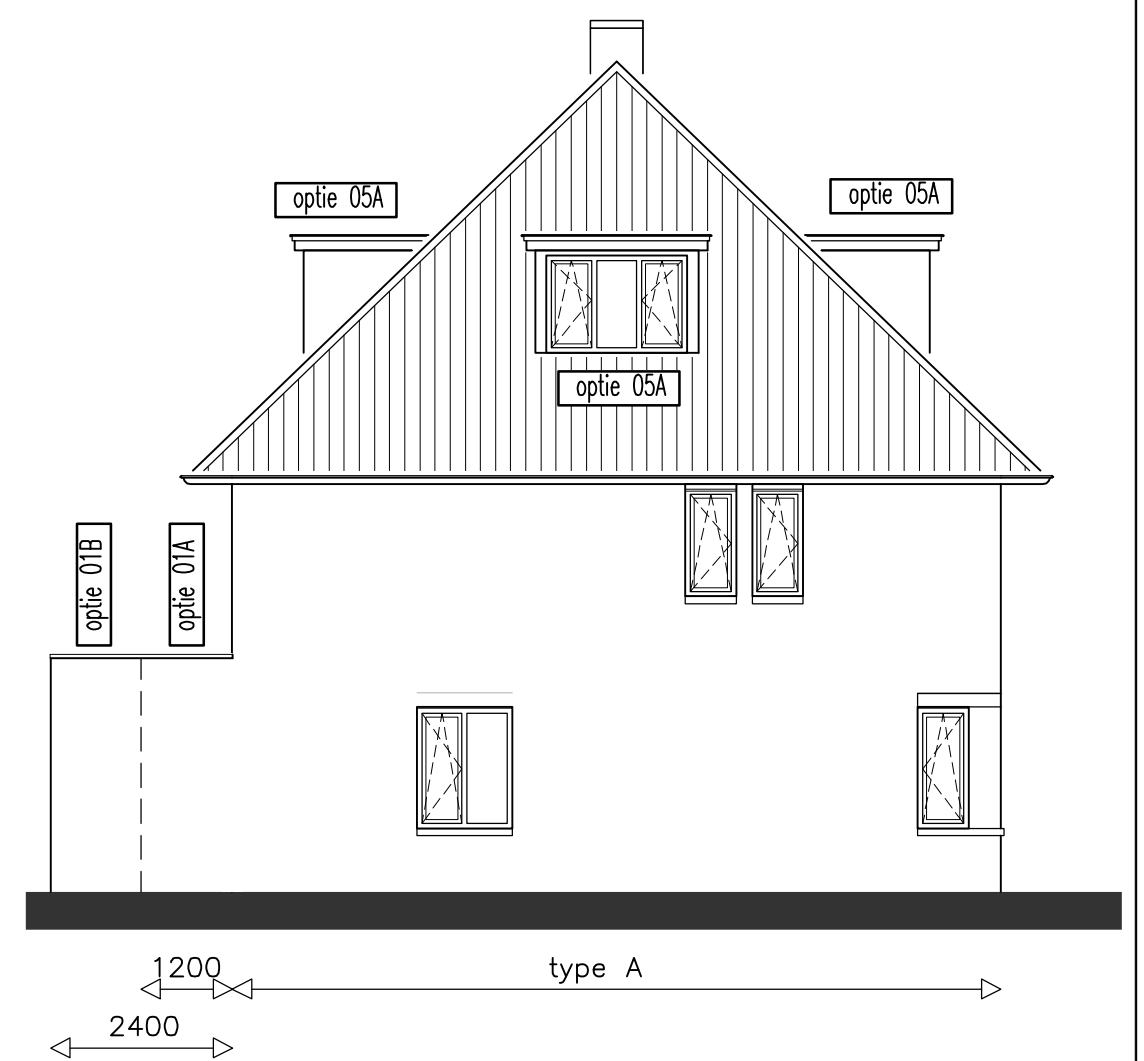

ZIJGEVEL

OPTIES
 GEVELS TYPE A
 SCHAAL 1:100

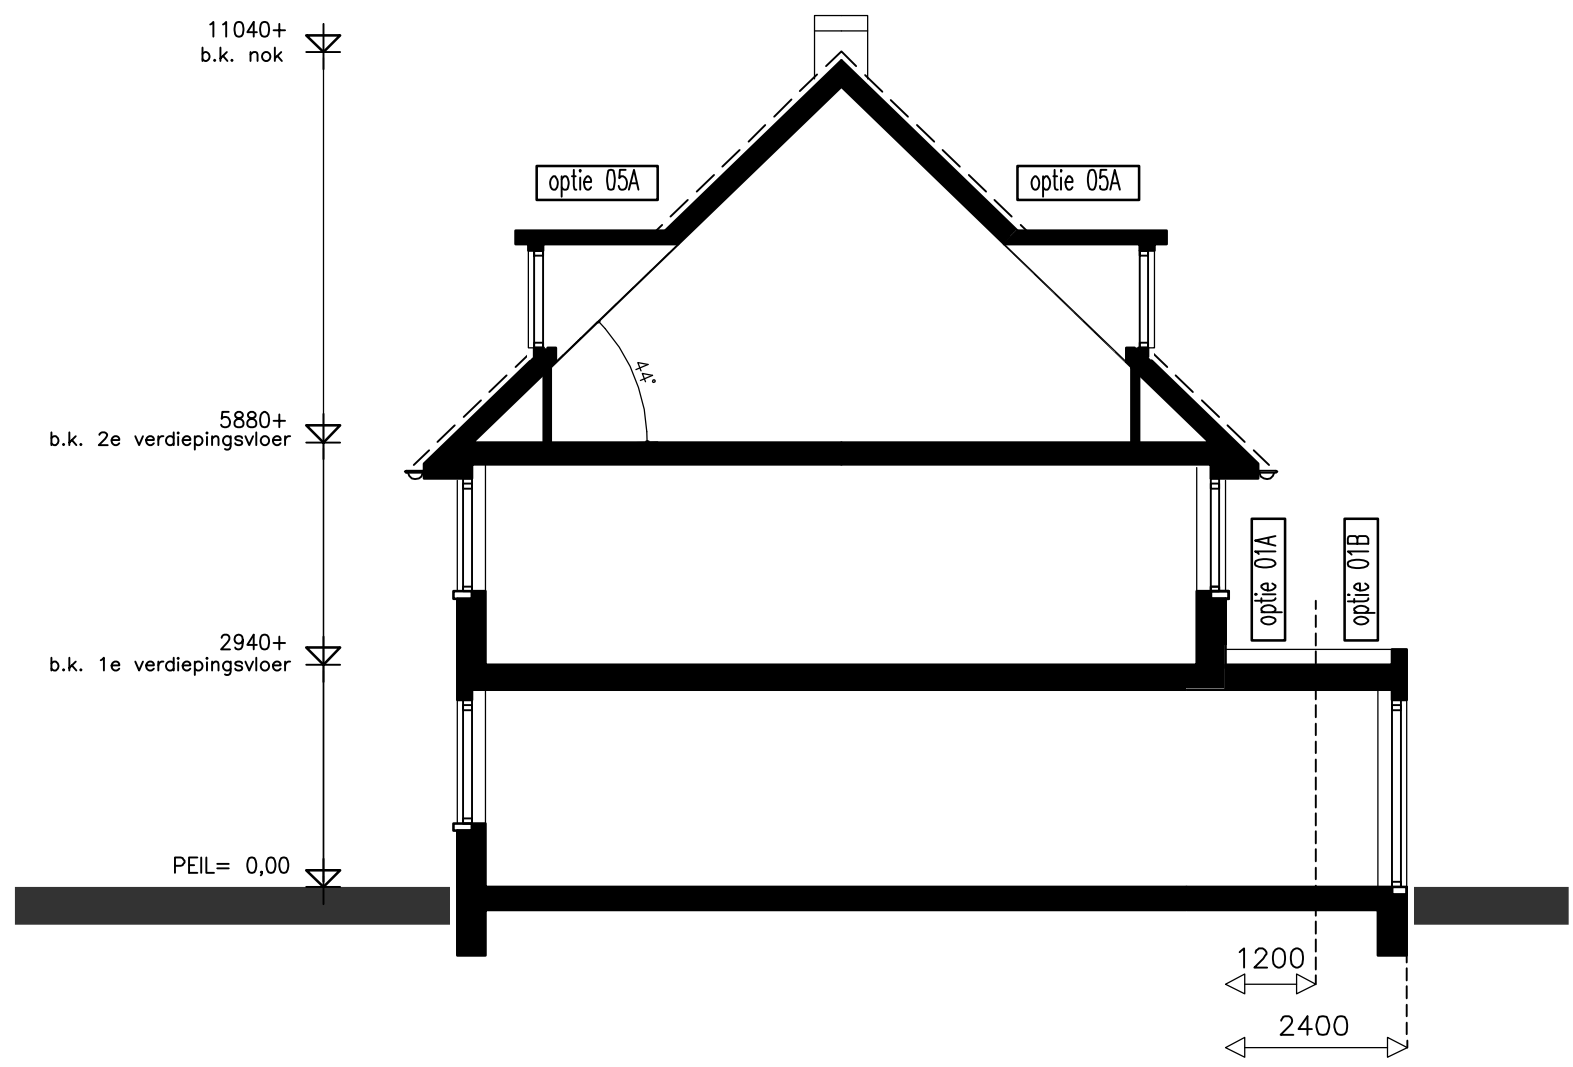

DOORSNEDE

OPTIES
 DOORSNEDE TYPE T, A en C1
 SCHAAL 1:100