


**begane grond
type C1**

schaal 1:50

betontegels 600x400 mm
naar trottoir

betontegels 600x400 mm
naar begring

- OPTIES:**
- 01A: 1200mm uitbouw achterzijde
 - 02C: extra pui achterzijde

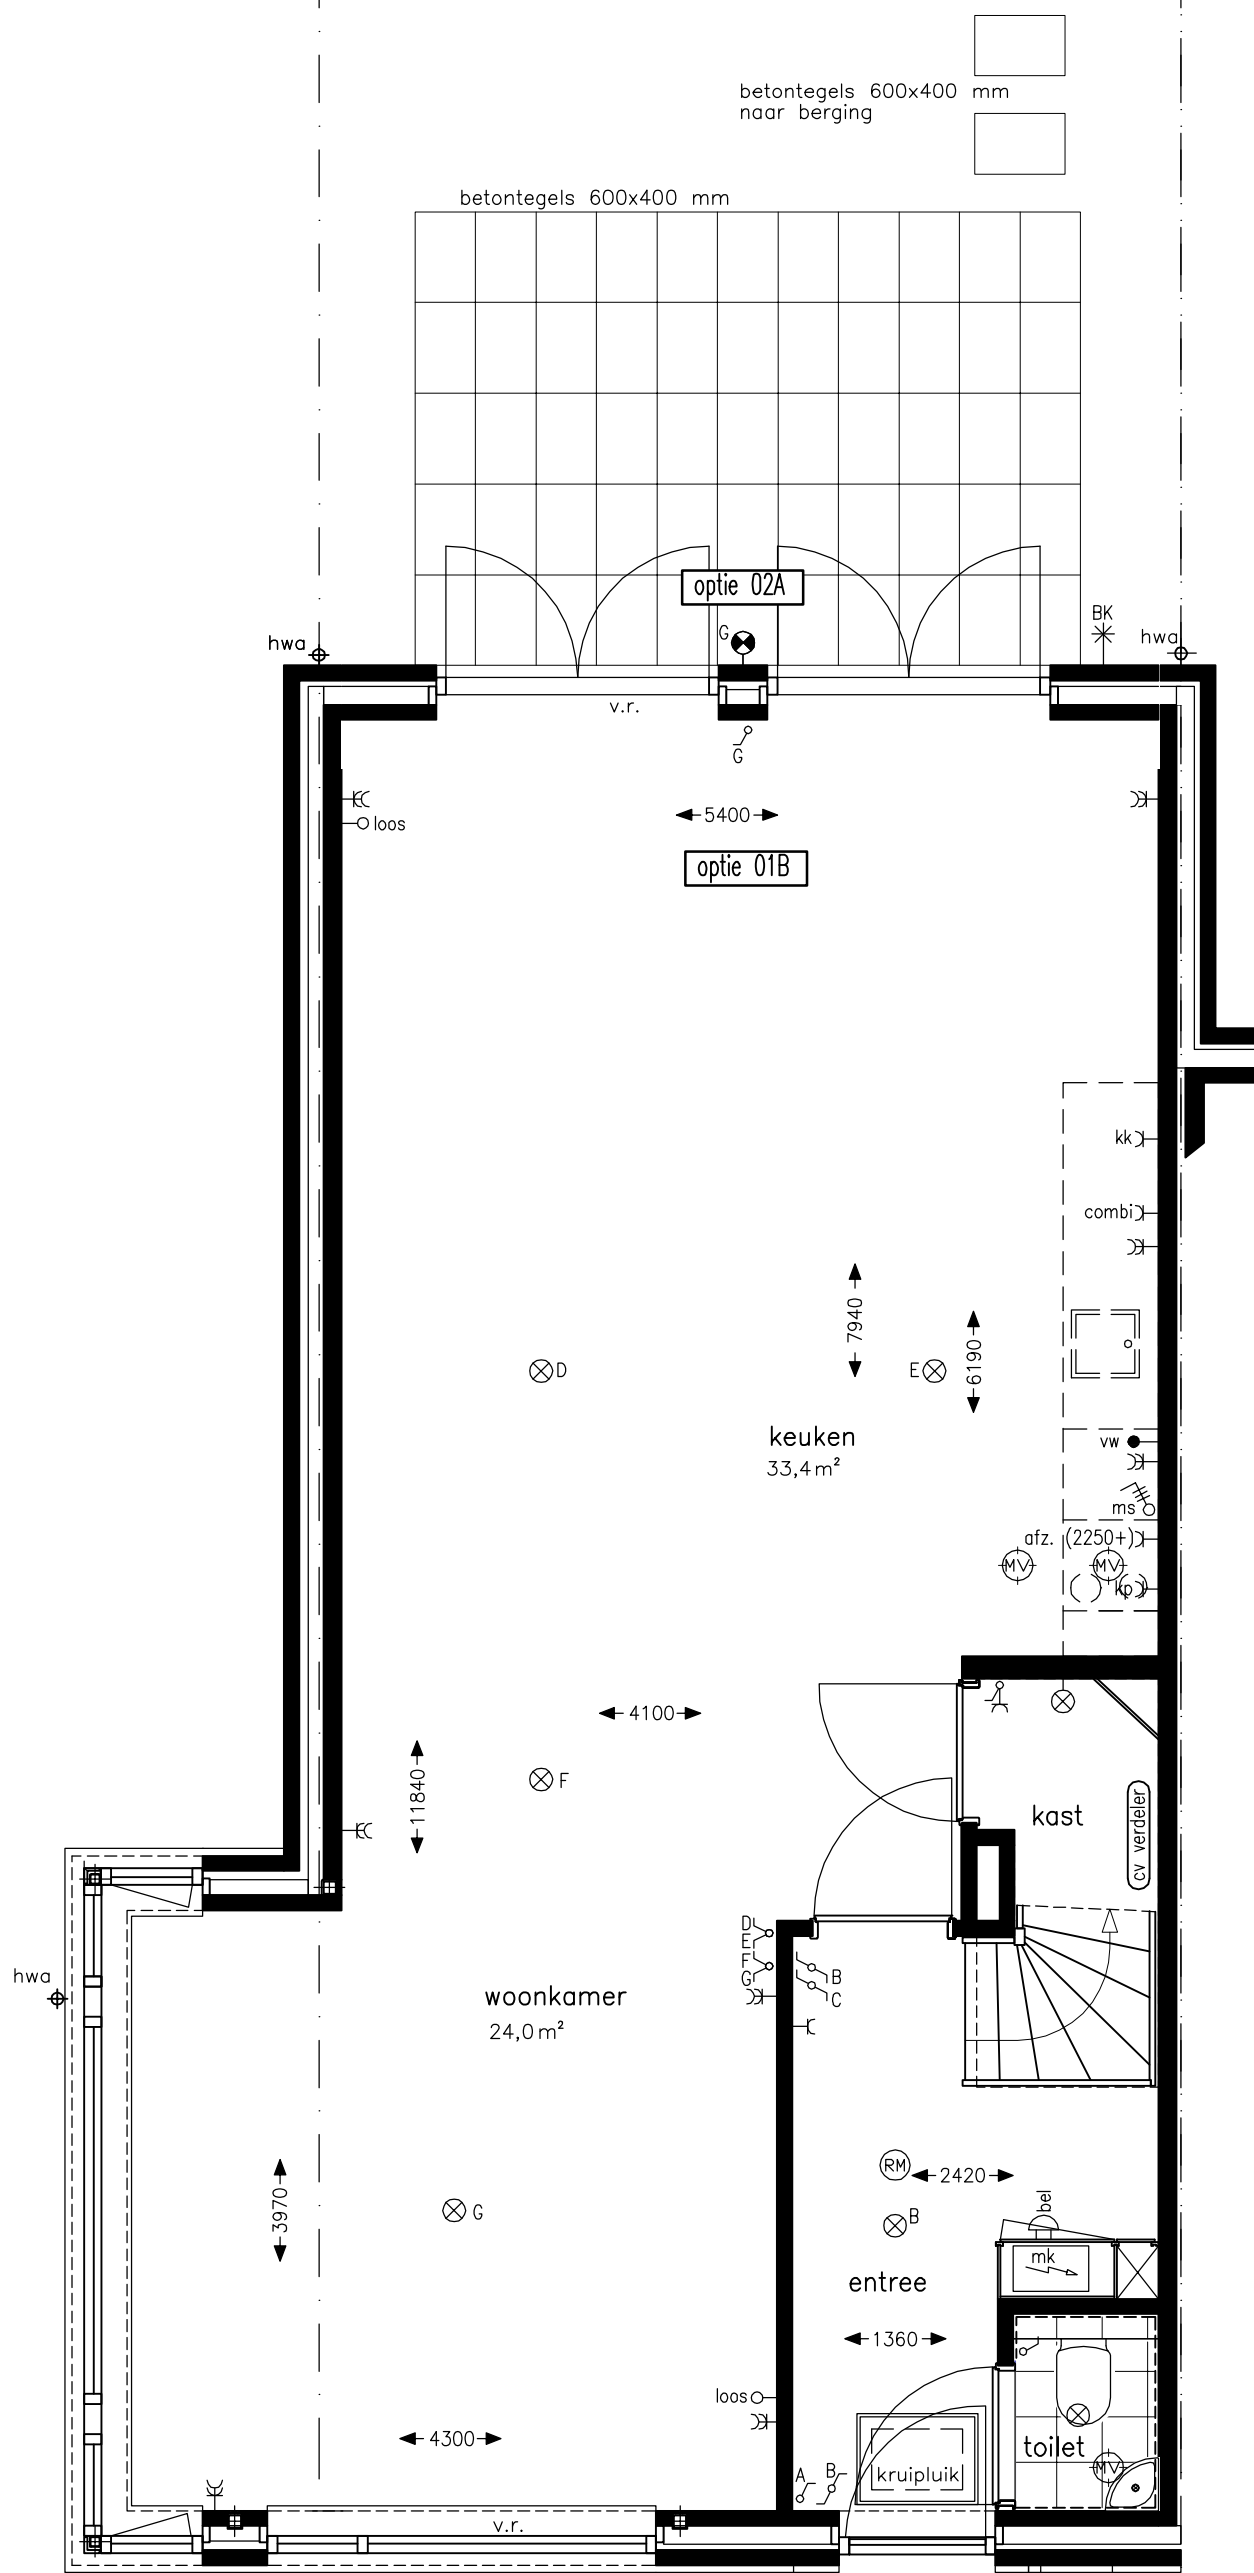


**begane grond
type C1**

schaal 1:50

betontegels 600x400 mm
naar trottoir

OPTIES:


- 01B: 2400mm uitbouw achterzijde
- 02A dubbele openslaande deur achterzijde

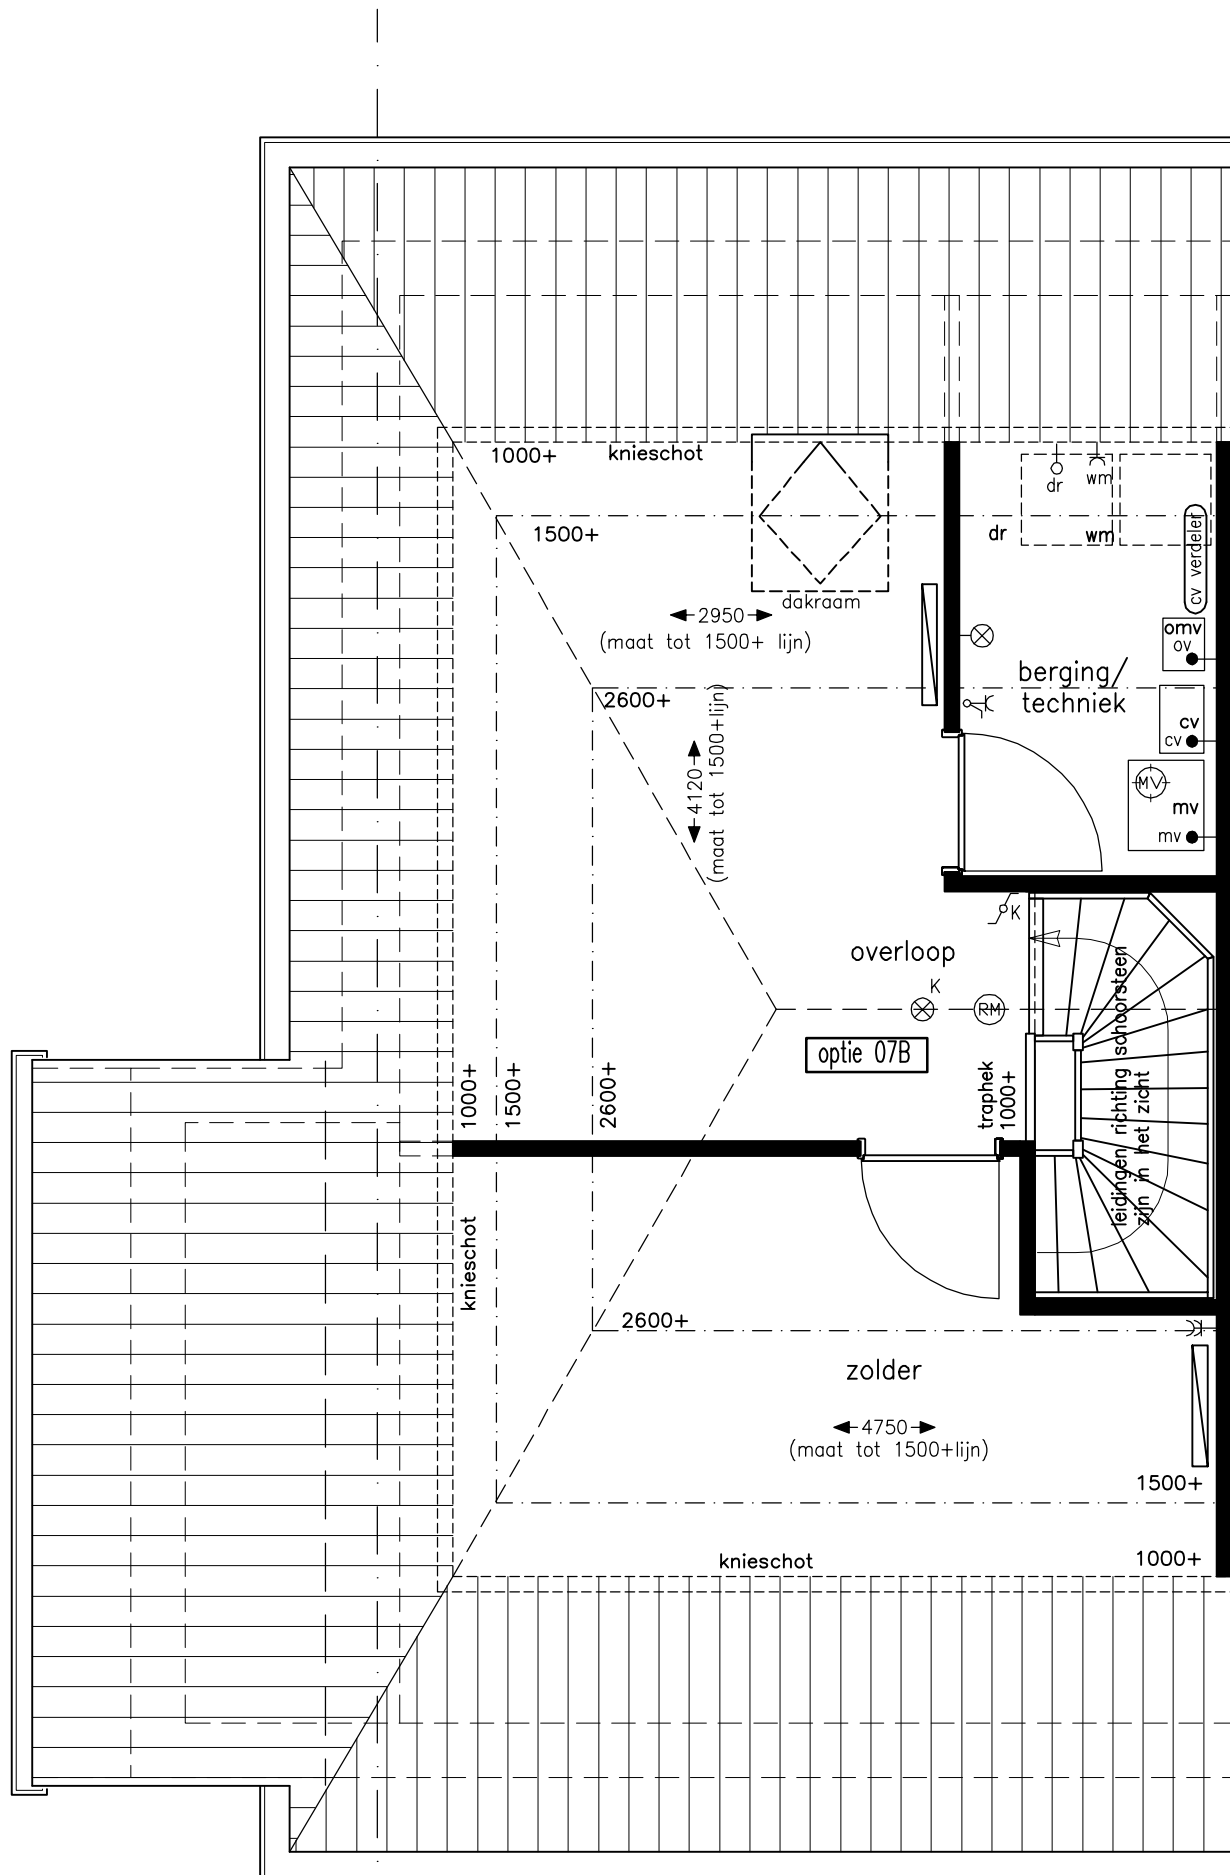

2e verdieping type C1

schaal 1:50

OPTIES:
- 07B: indeling zolder

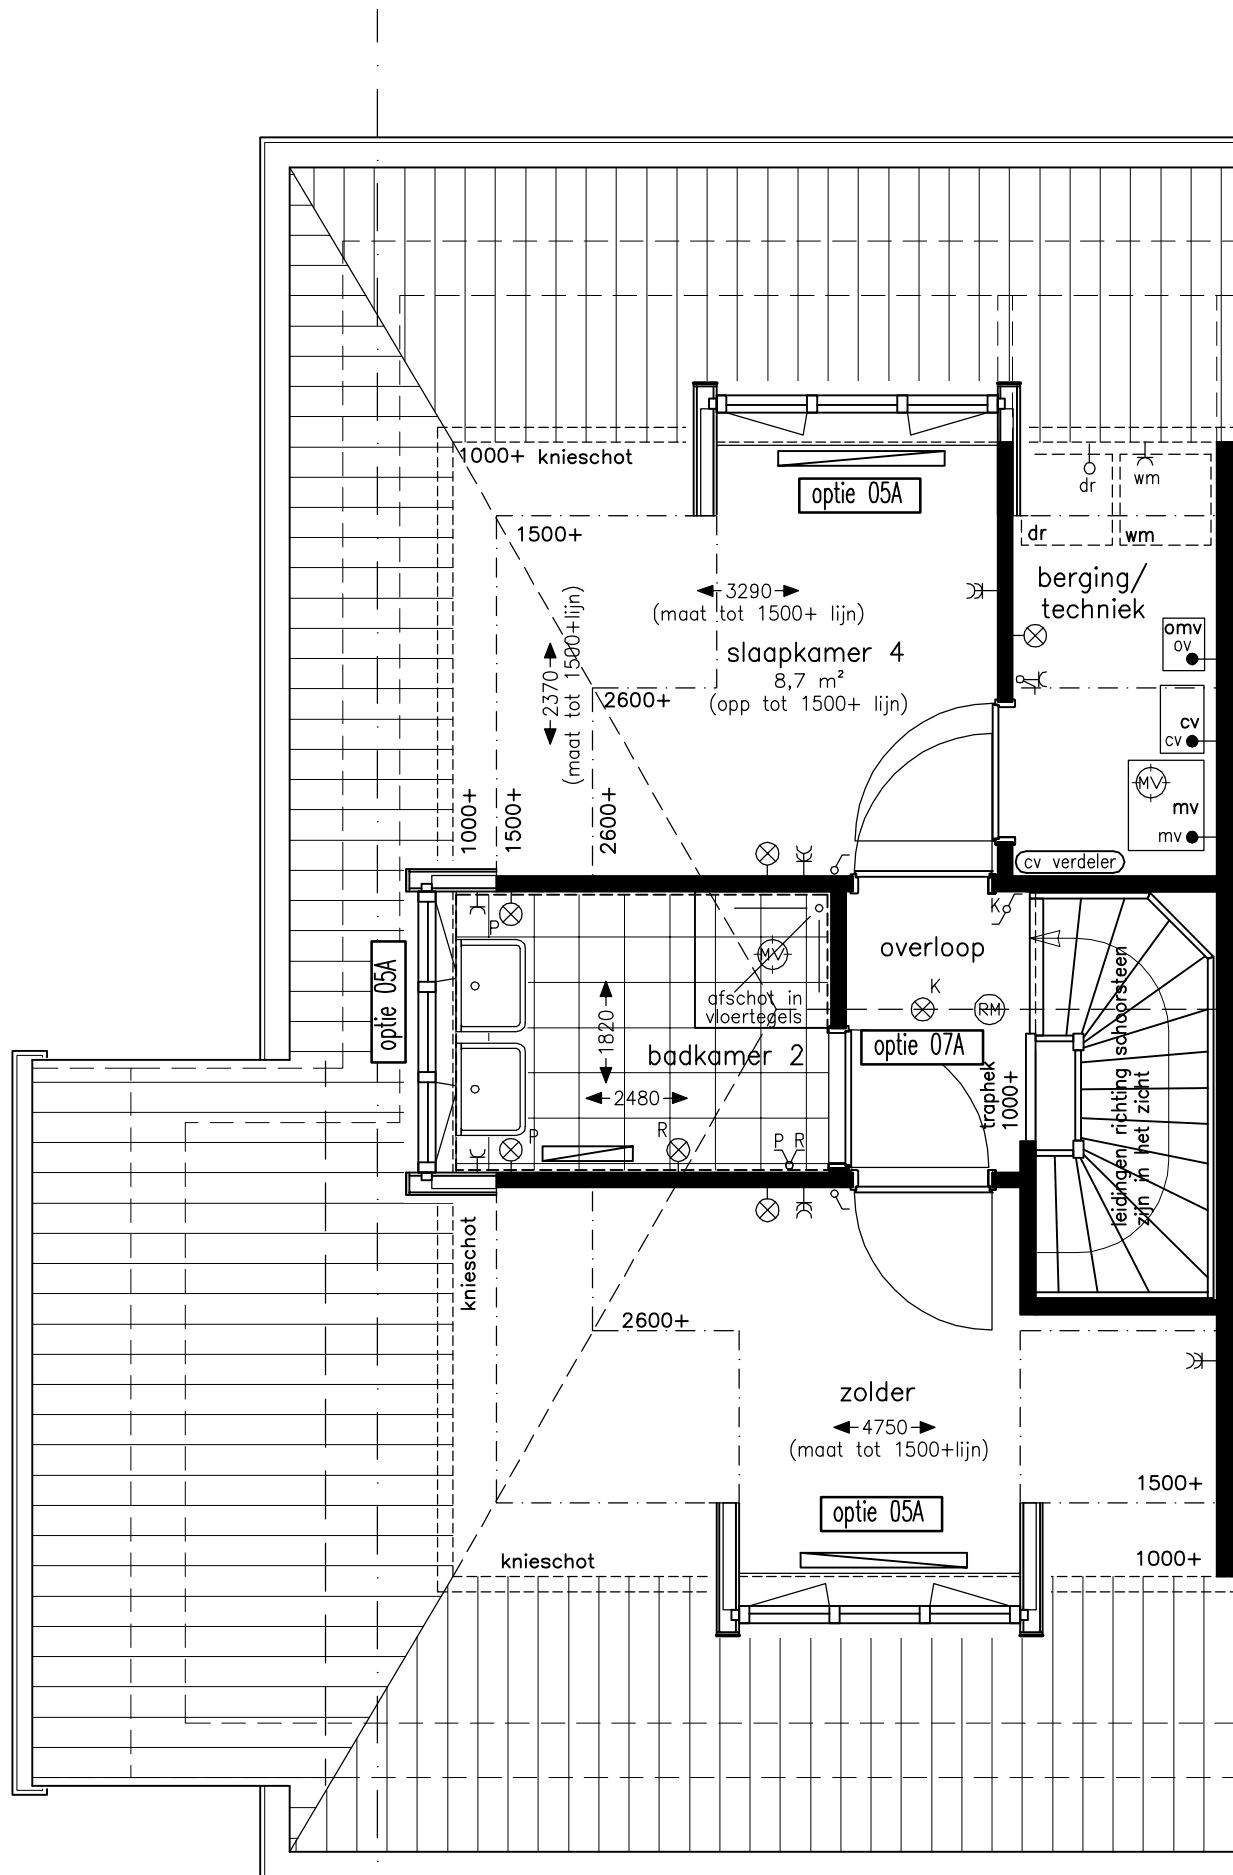


2e verdieping type C1

schaal 1:50

OPTIES:

- 05A: dakkapel achterzijde
- 05A: dakkapel voorzijde
- 05A: dakkapel zijgevel
- 07A: indeling zolder

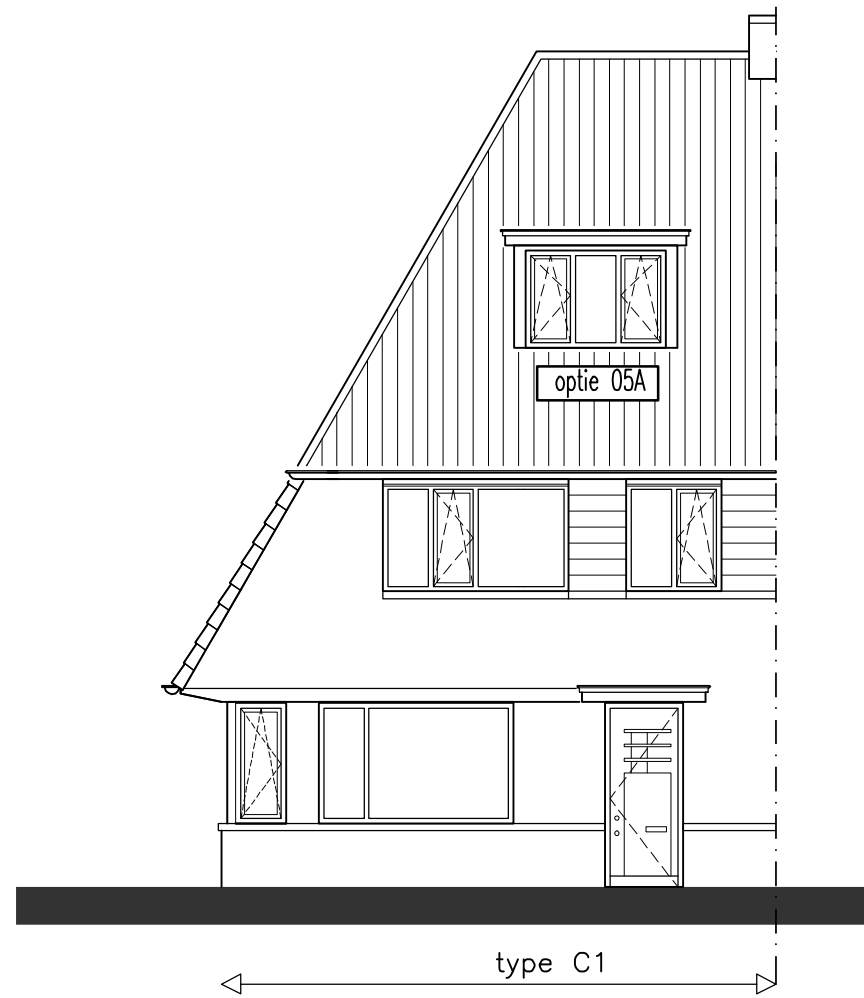


VOORGEVEL




ACHTERGEVEL

OPTIES
GEVELS TYPE C1
SCHAAL 1:100

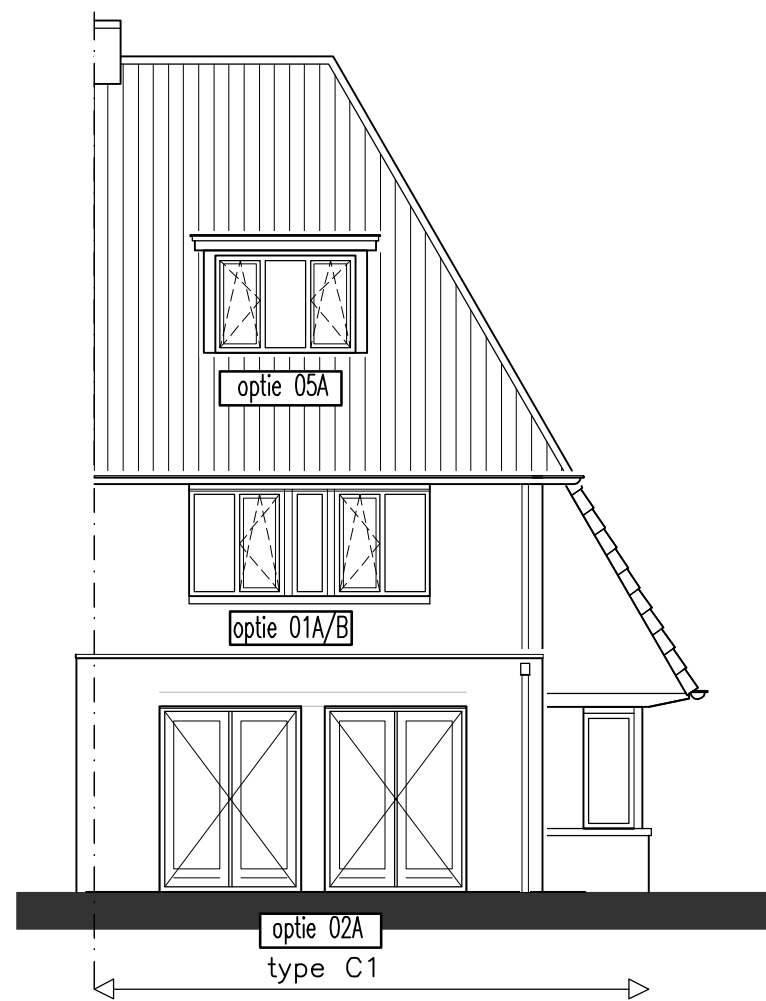


ACHTERGEVEL

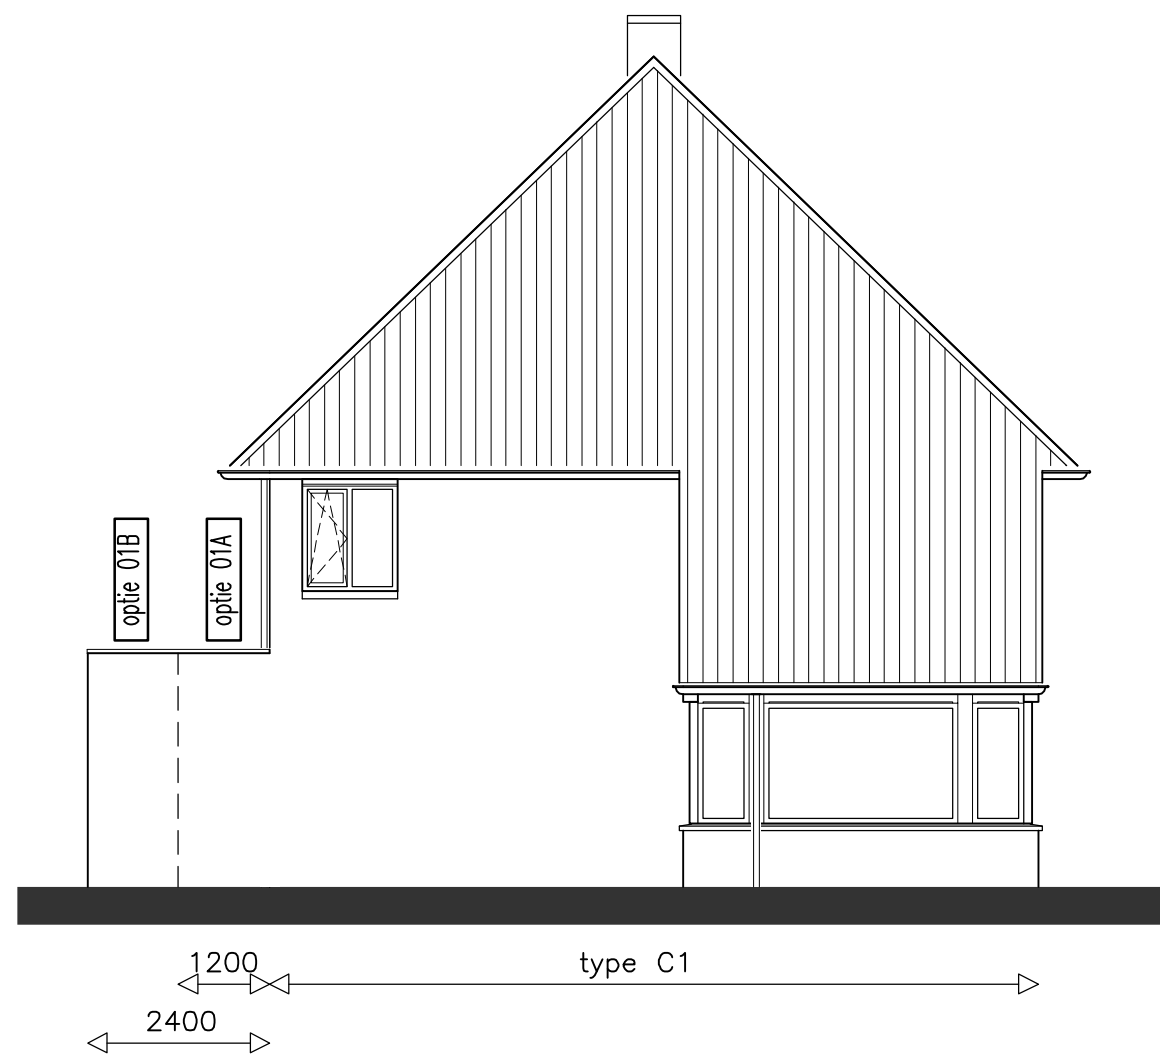

ZIJGEVEL

OPTIES
GEVELS TYPE C1
SCHAAL 1:100

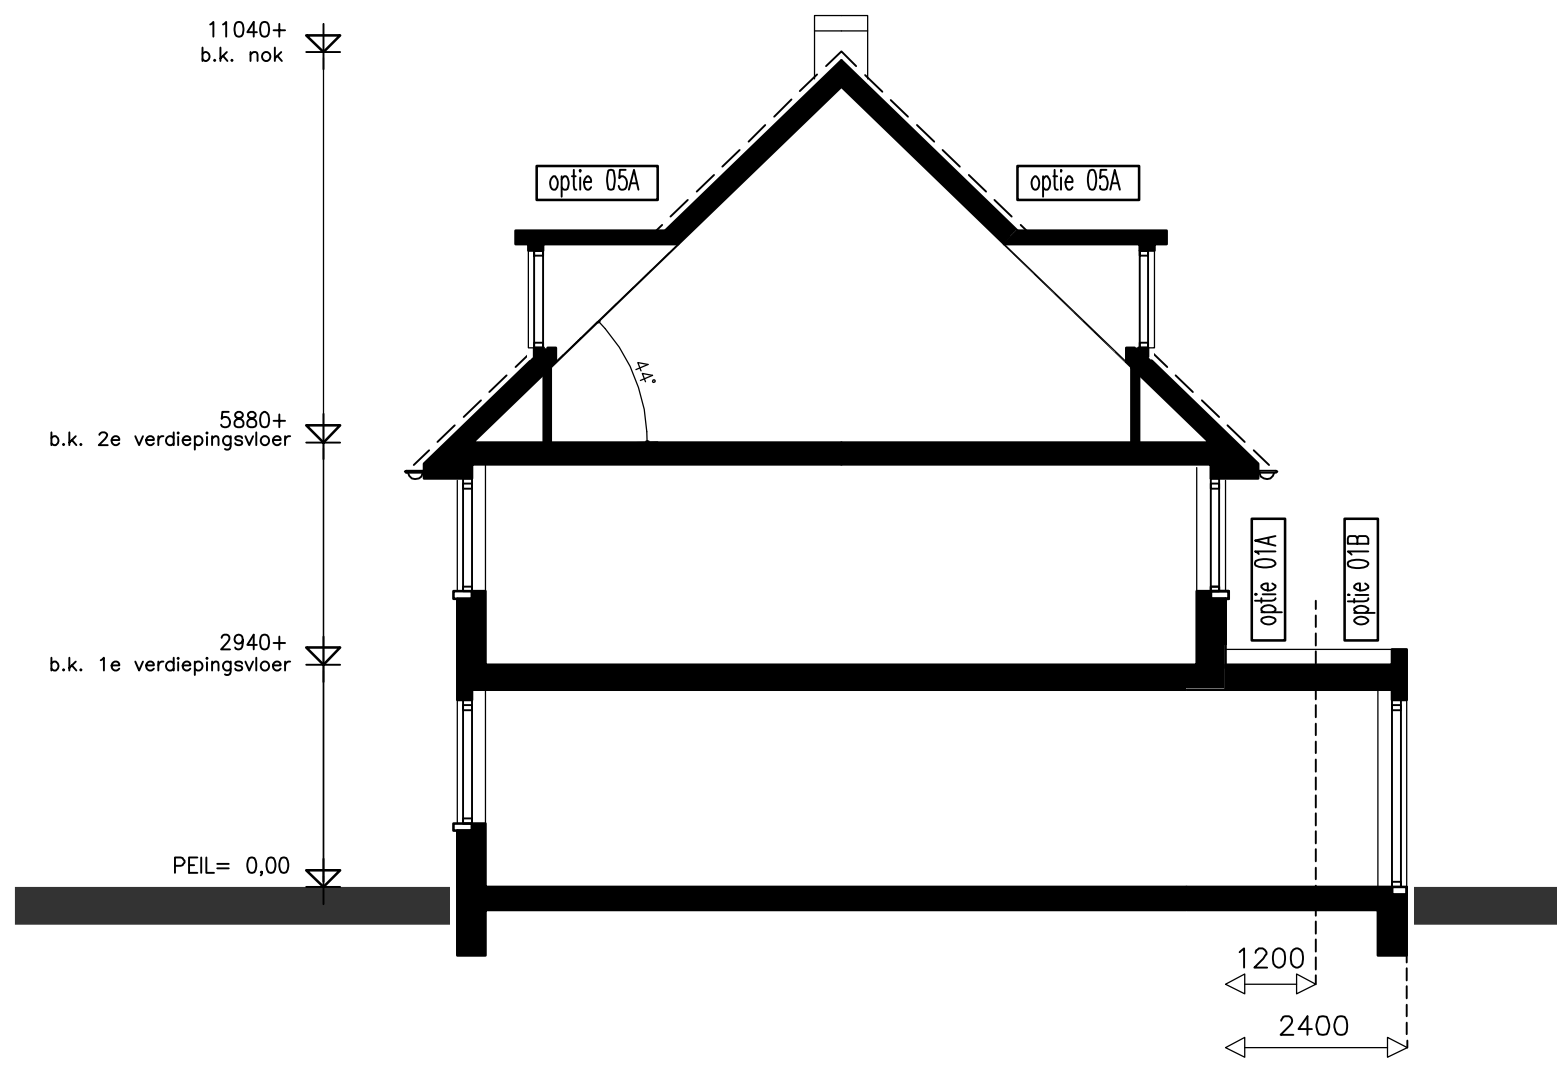

DOORSNEDE

OPTIES
DOORSNEDE TYPE T, A en C1
SCHAAL 1:100