

**begane grond  
type C2**


schaal 1:50

betontegels 600x400 mm  
naar trottoir

betontegels 600x400 mm  
naar berging

**OPTIES:**

- 01A: 1200mm uitbouw achterzijde
- 02C: extra pui achterzijde
- 04: schoorsteen

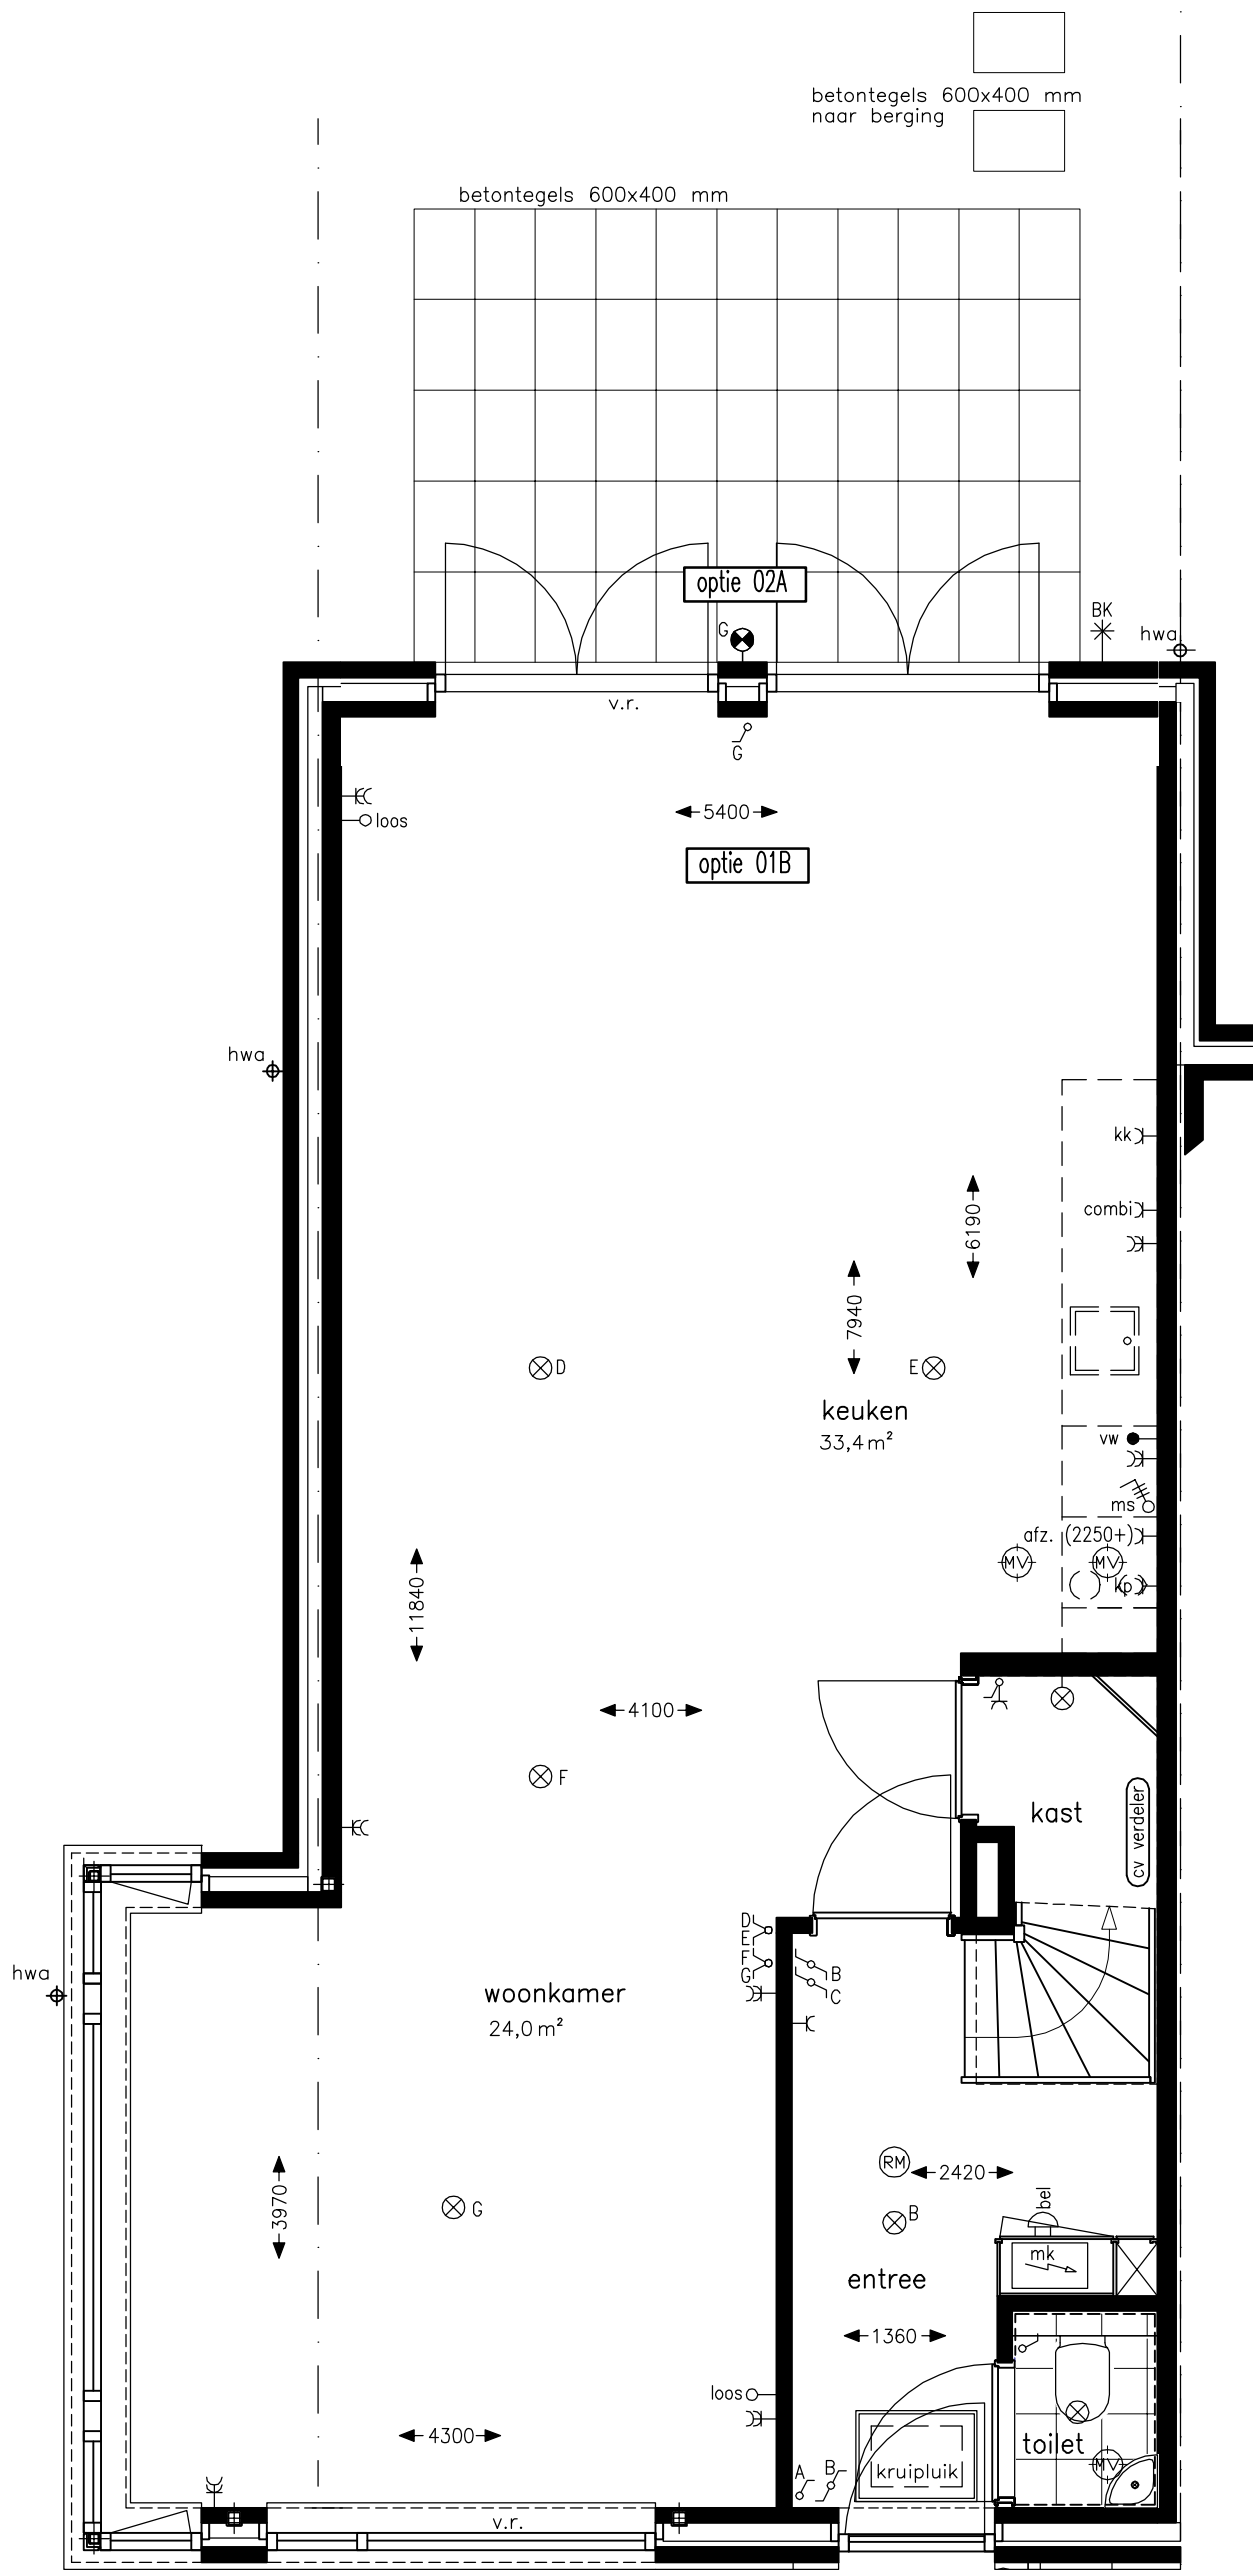


**begane grond  
type C2**

schaal 1:50

betontegels 600x400 mm  
naar trottoir


- OPTIES:
- 01B: 2400mm uitbouw achterzijde
  - 02A dubbele openslaande deur achterzijde

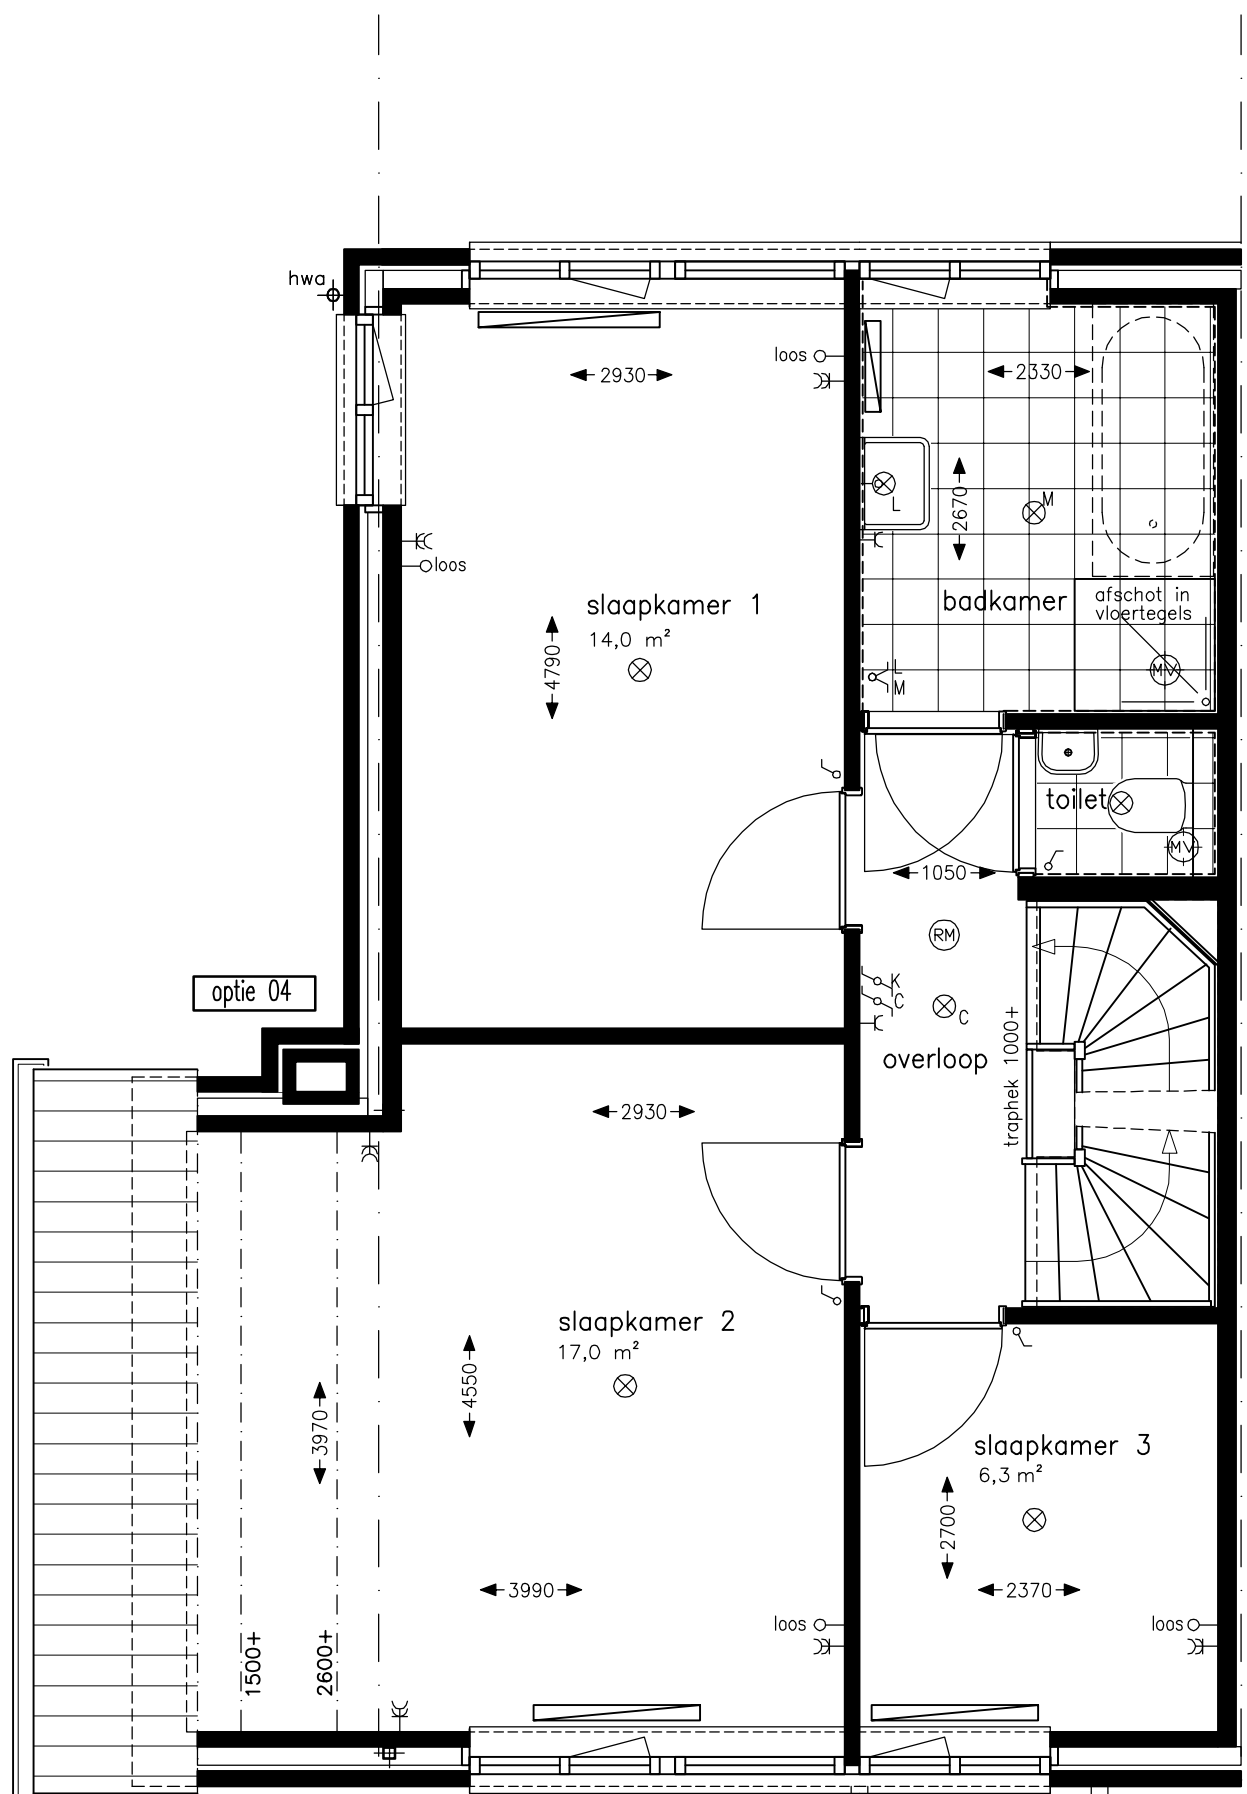

**1e verdieping  
type C2**

schaal 1:50

OPTIES:  
- 04: schoorsteen

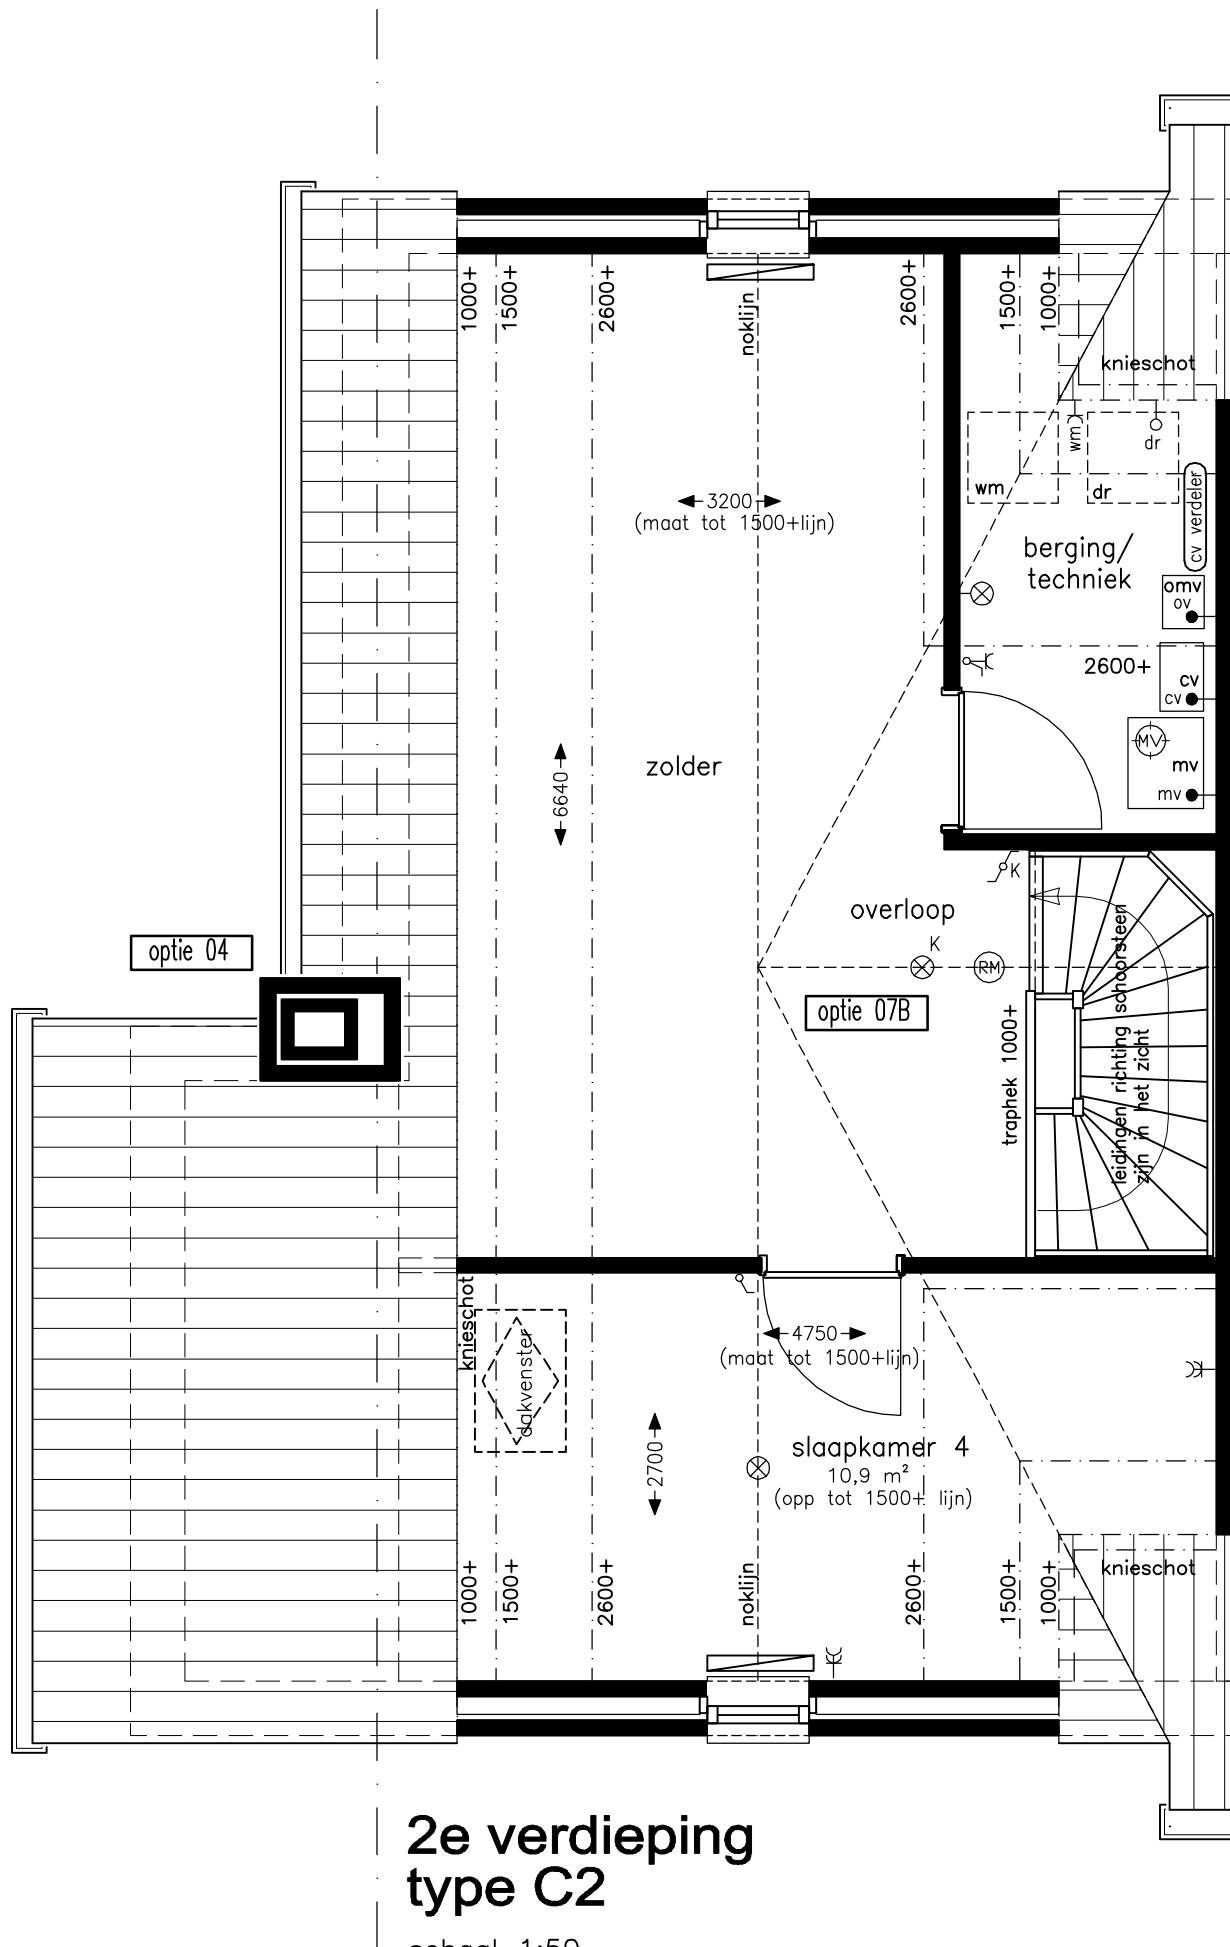


## 2e verdieping type C2

schaal 1:50

### OPTIES:

- 07B: indeling zolder
- 04: schoorsteen

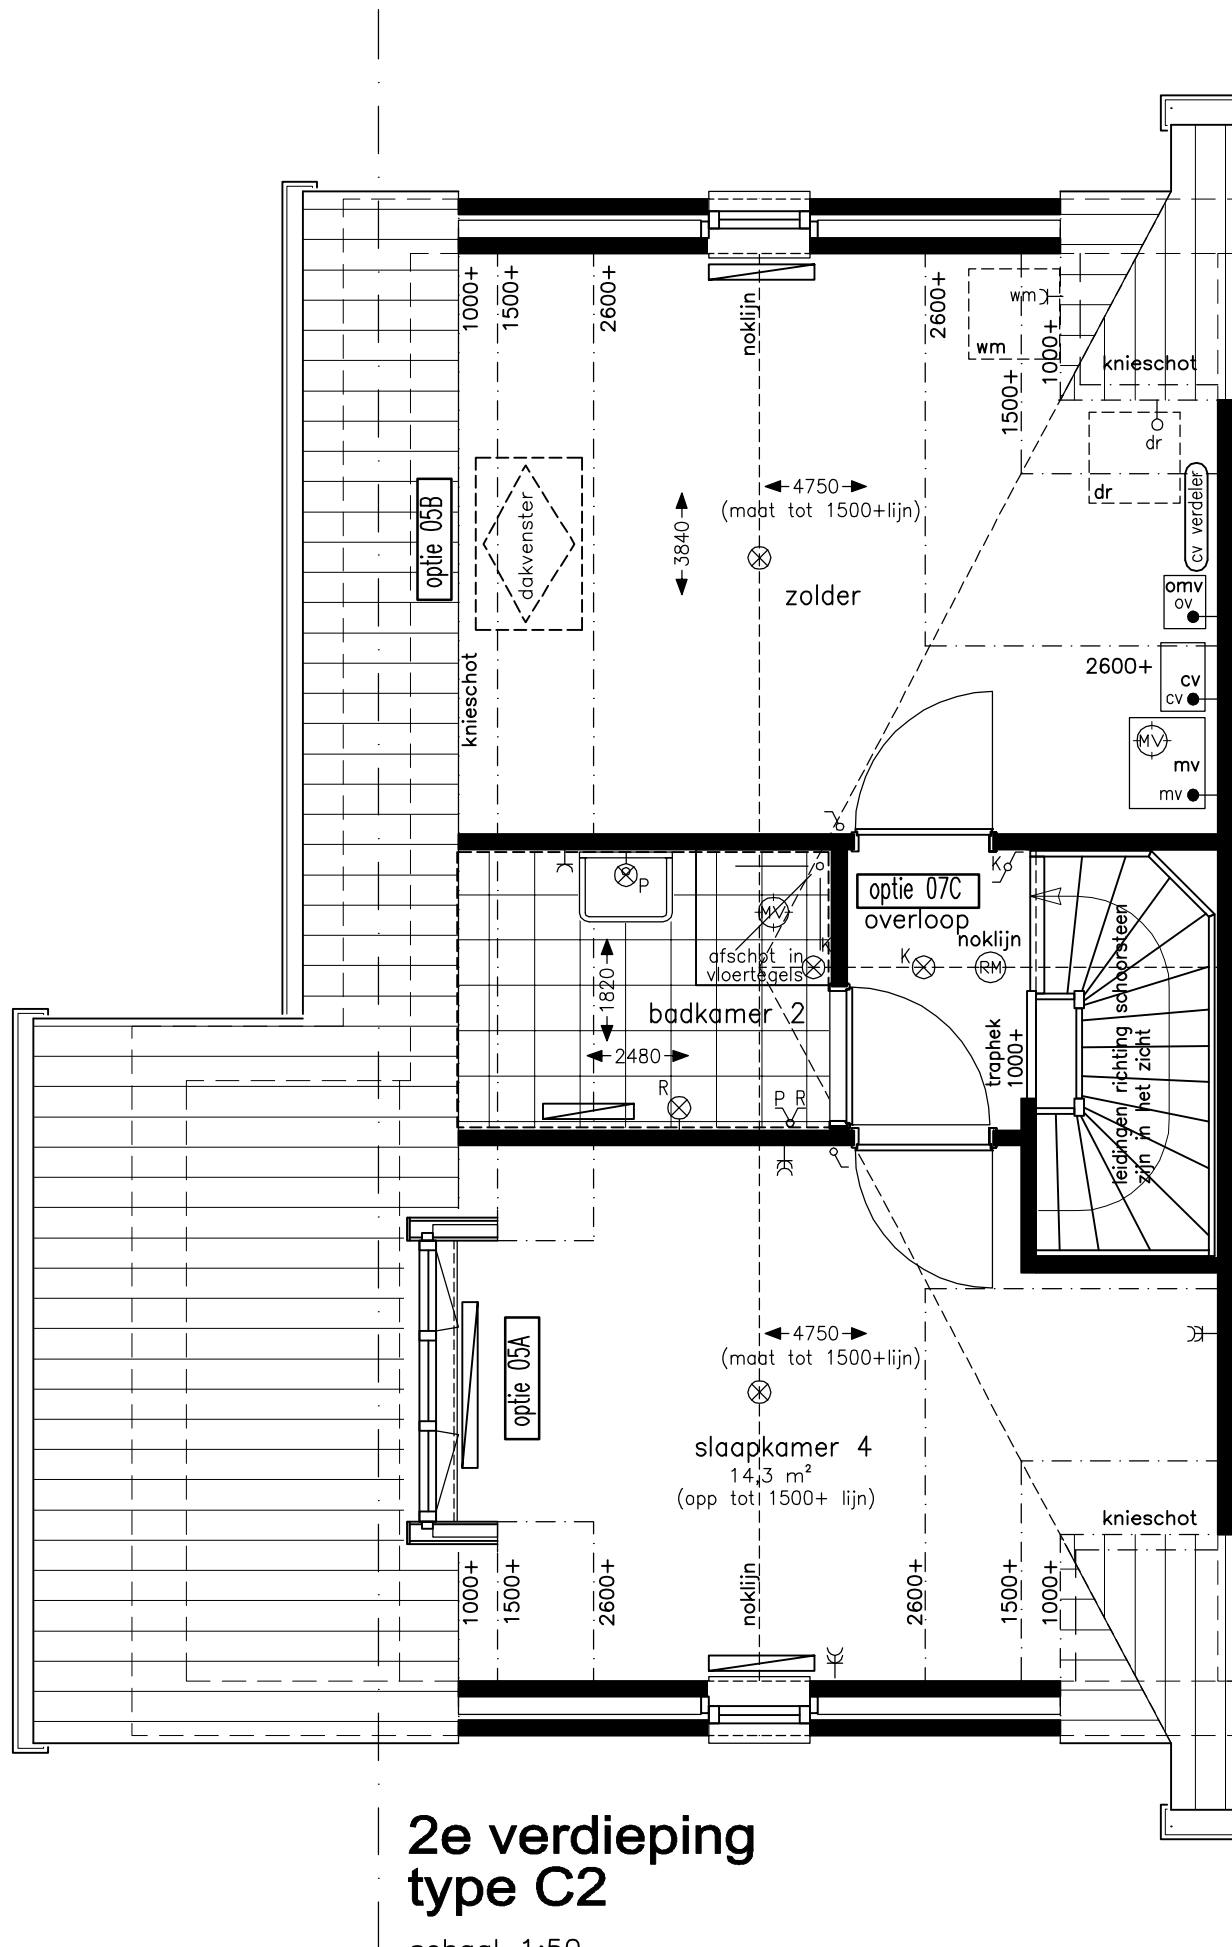


## 2e verdieping type C2


schaal 1:50

### OPTIES:


- 05A: dakkapel zijgevel
- 07C: indeling zolder
- 05B: dakvenster

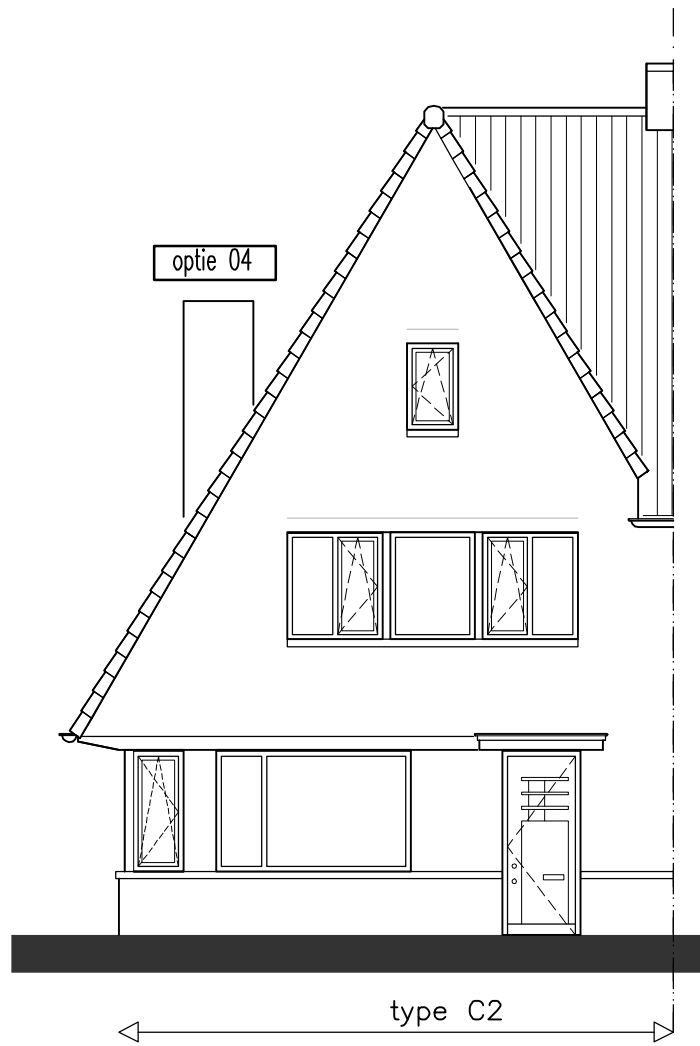

VOORGEVEL


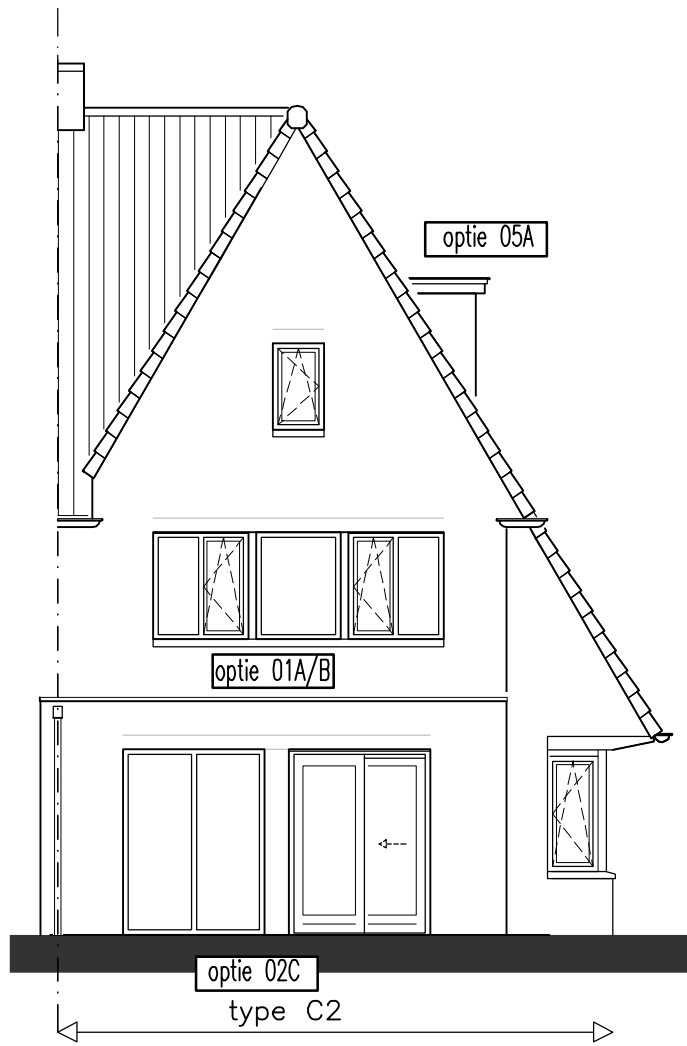


ACHTERGEVEL

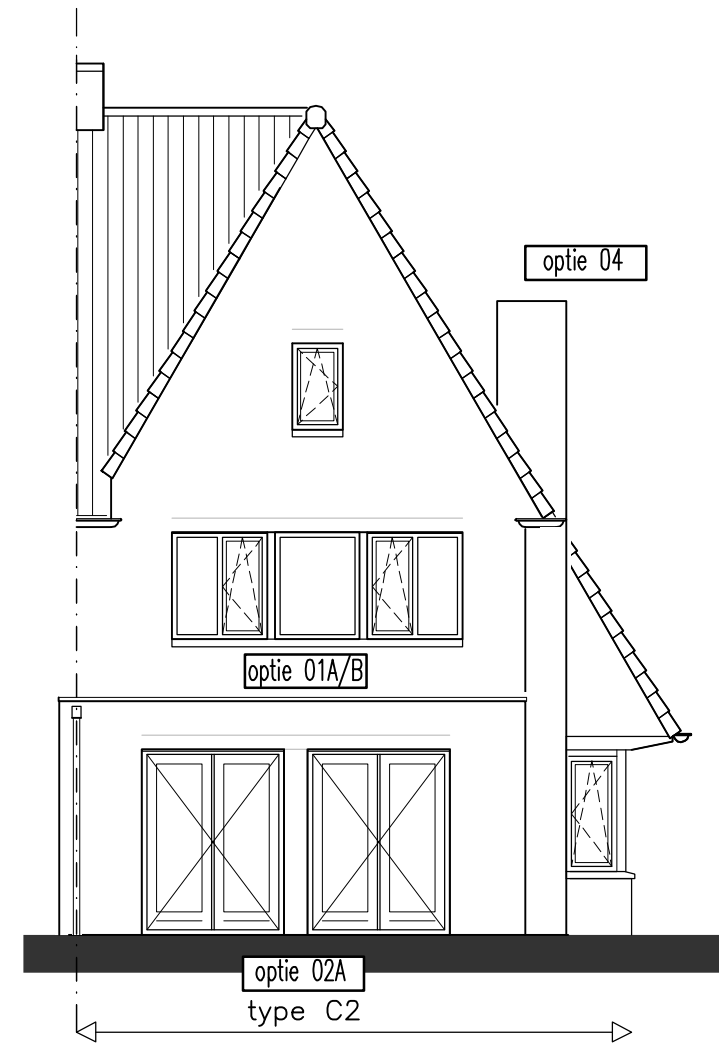


ACHTERGEVEL

OPTIES  
GEVELS TYPE C2  
SCHAAL 1:100

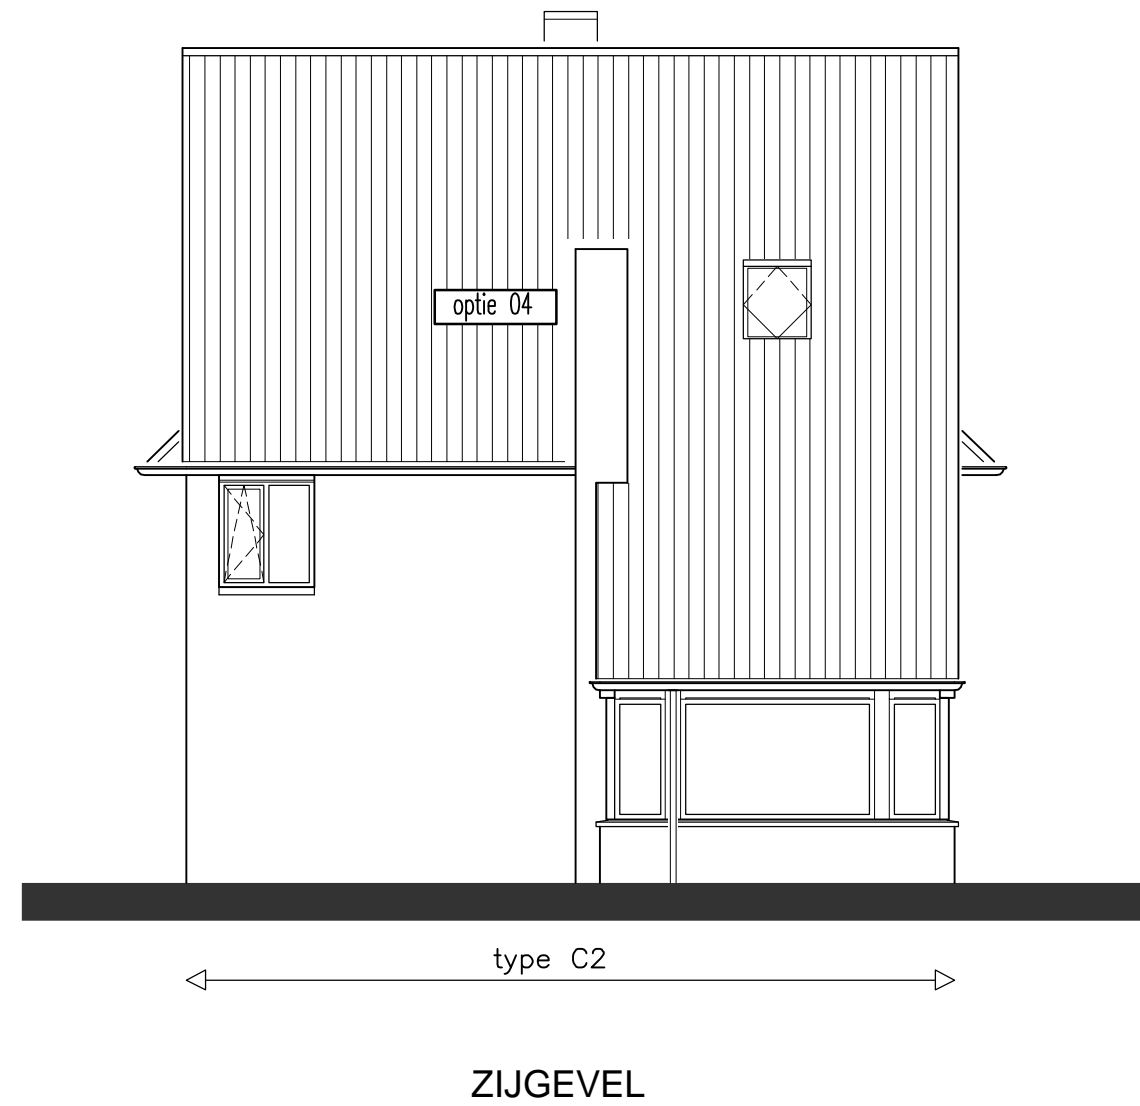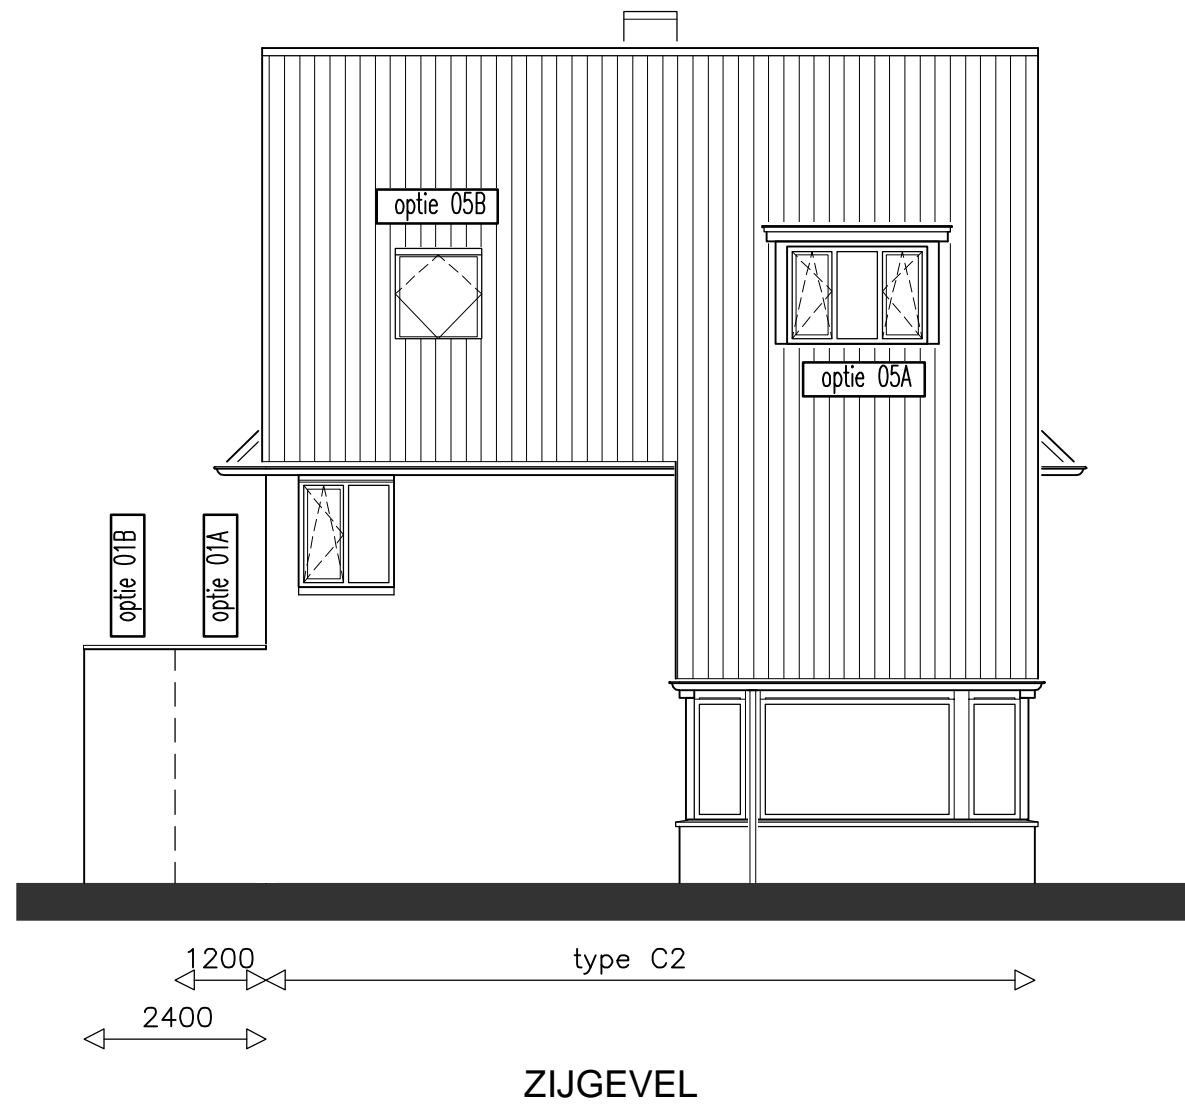

OPTIES  
 GEVELS TYPE C2  
 SCHAAL 1:100

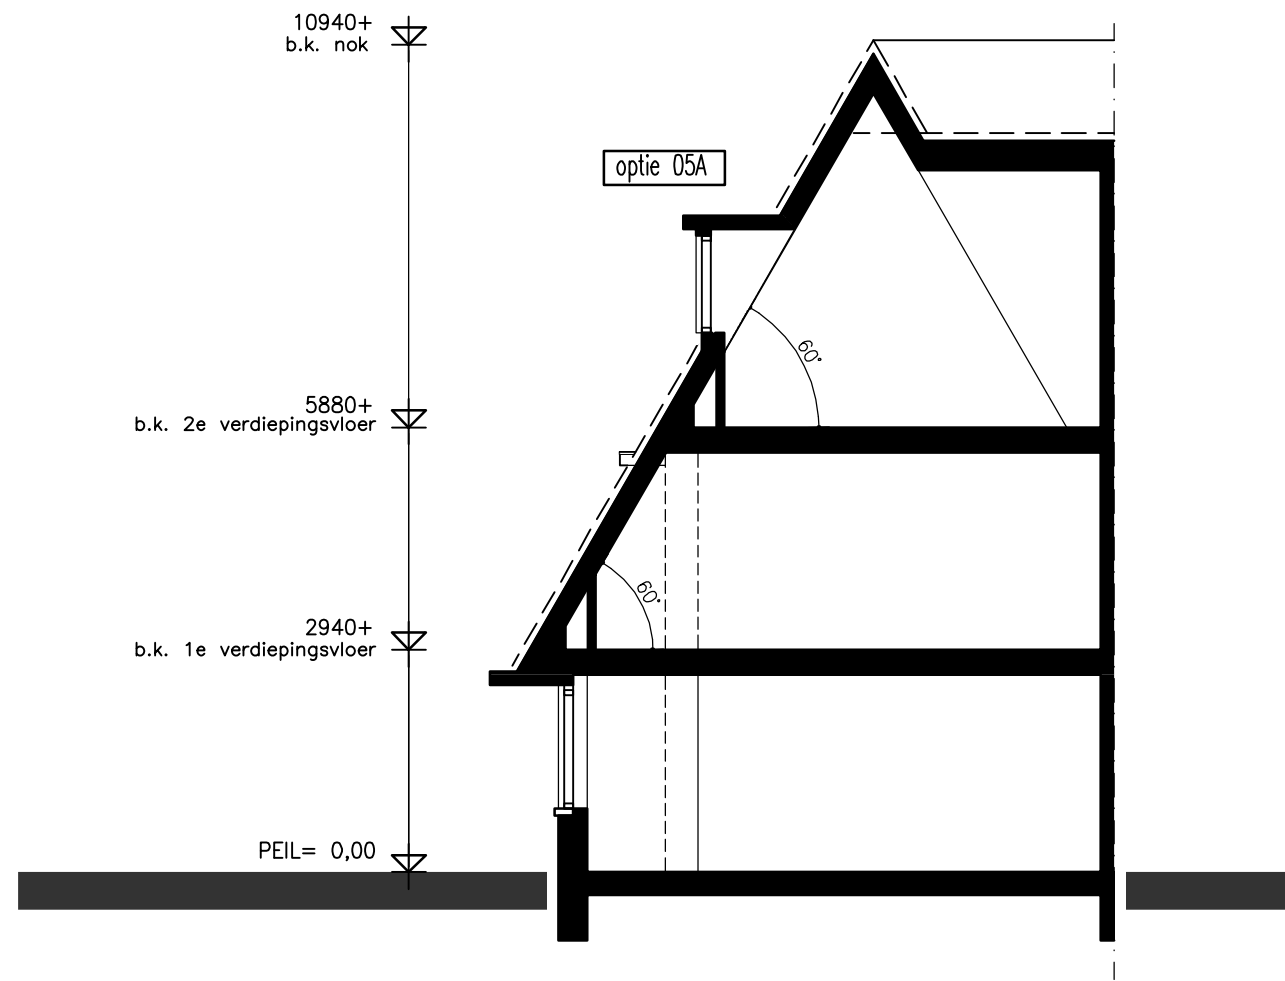

DOORSNEDE

OPTIES  
DOORSNEDE TYPE C2  
SCHAAL 1:100