



**1e verdieping
type C2**

schaal 1:50

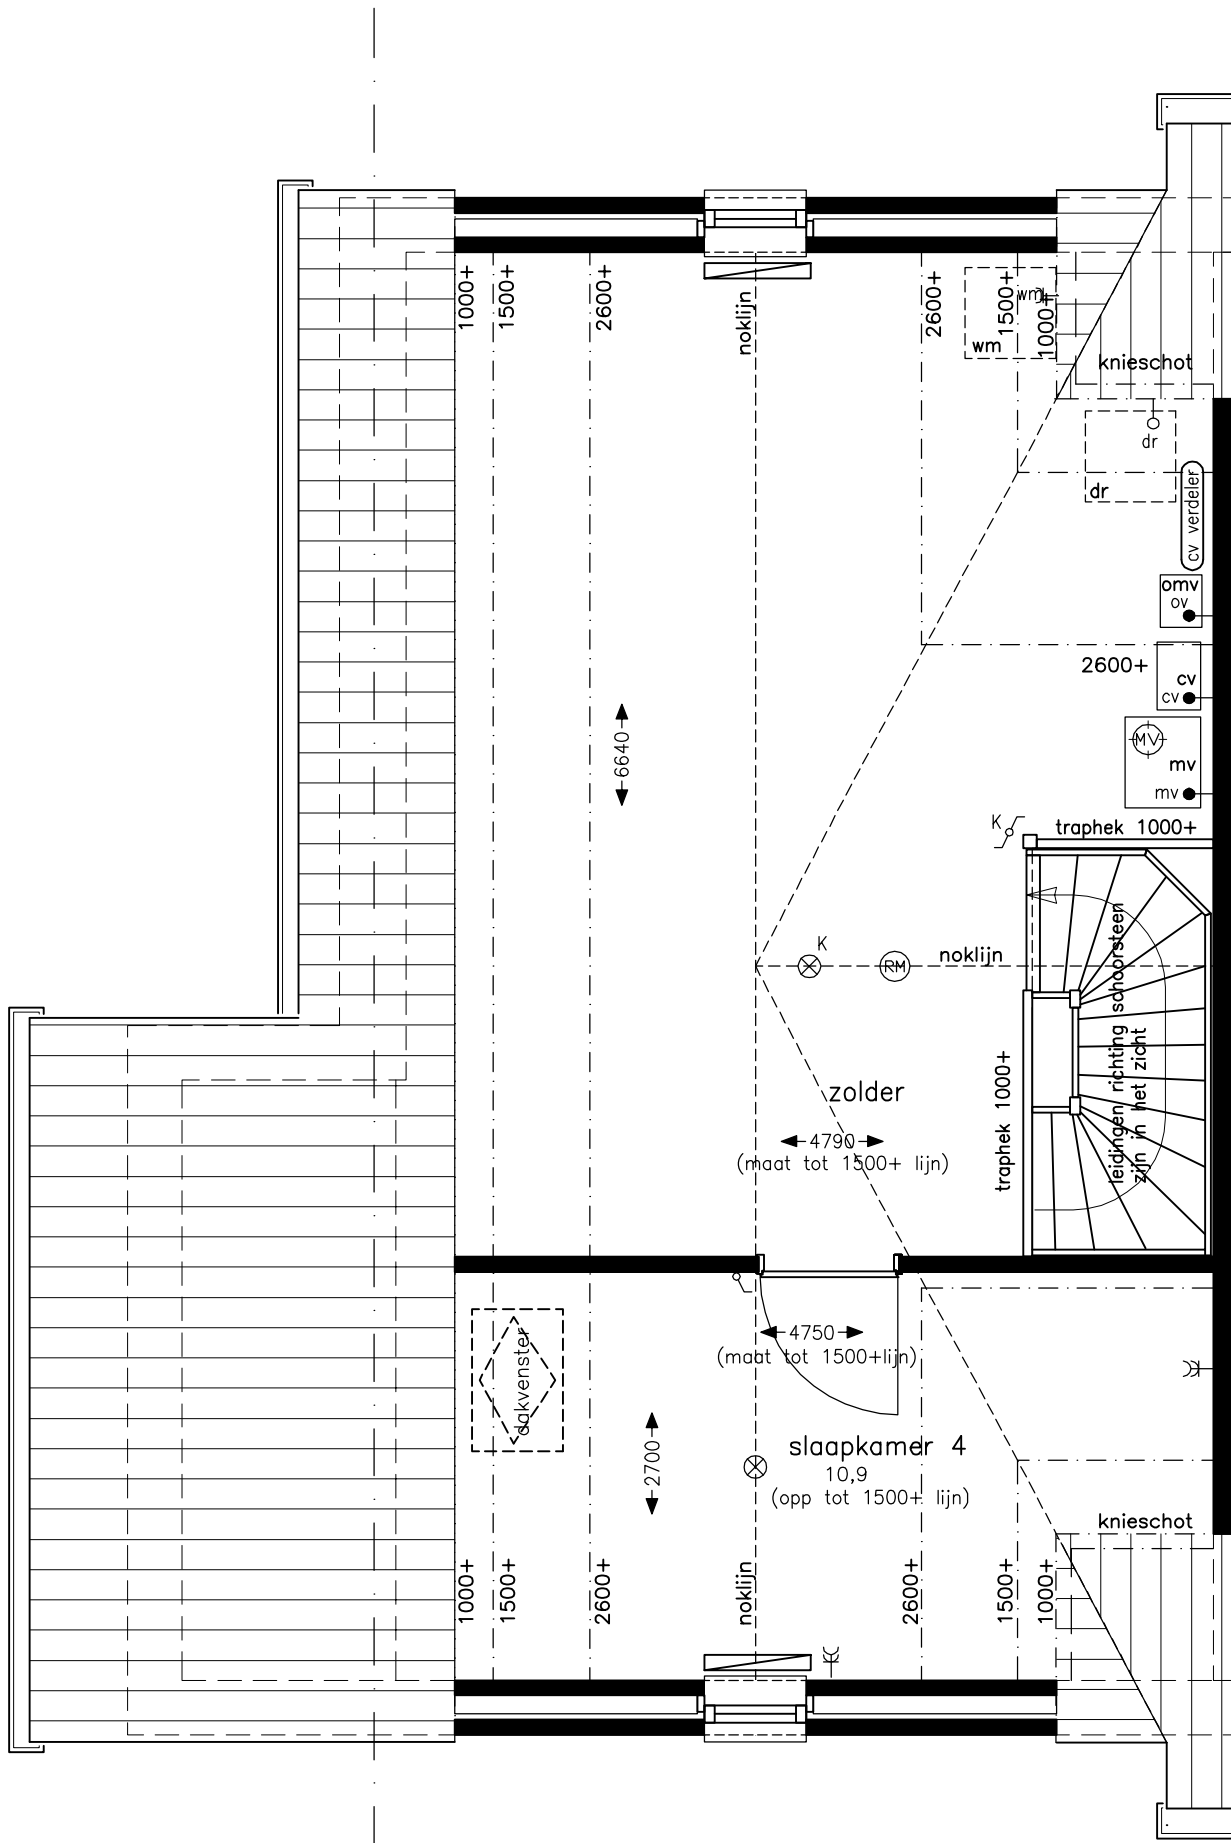


2e verdieping type C2


schaal 1:50

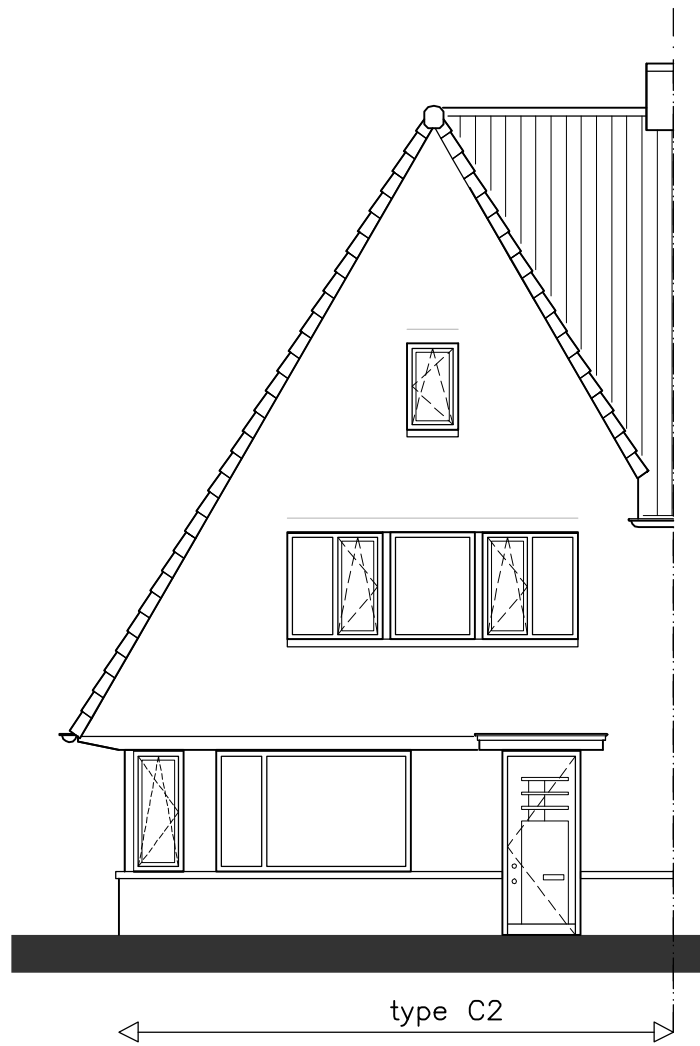

VOORGEVEL

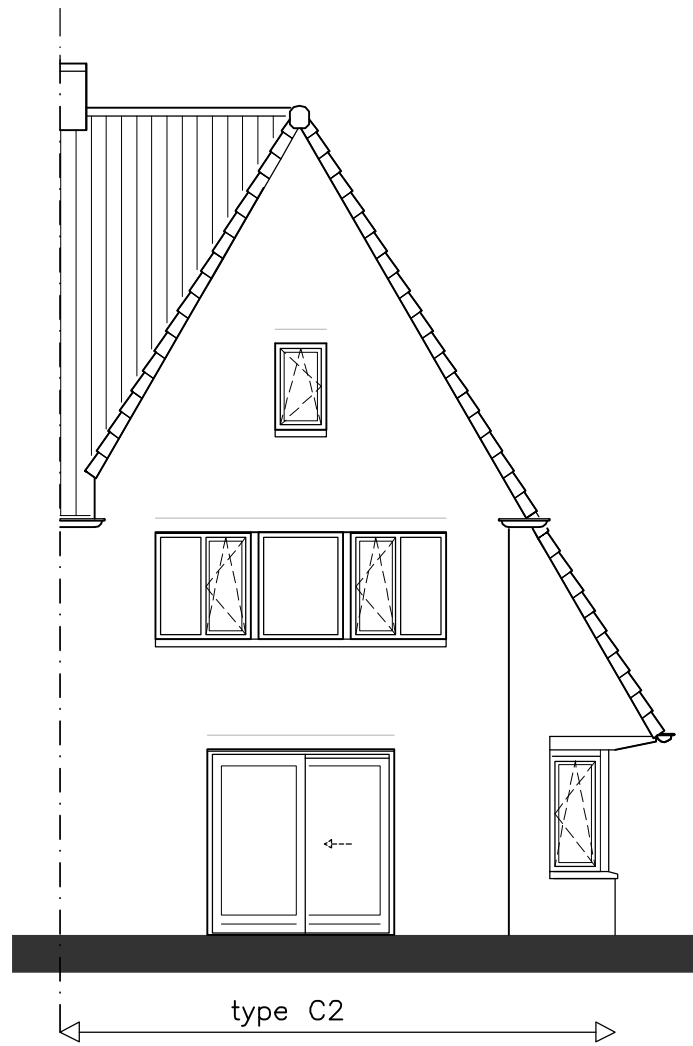


ACHTERGEVEL

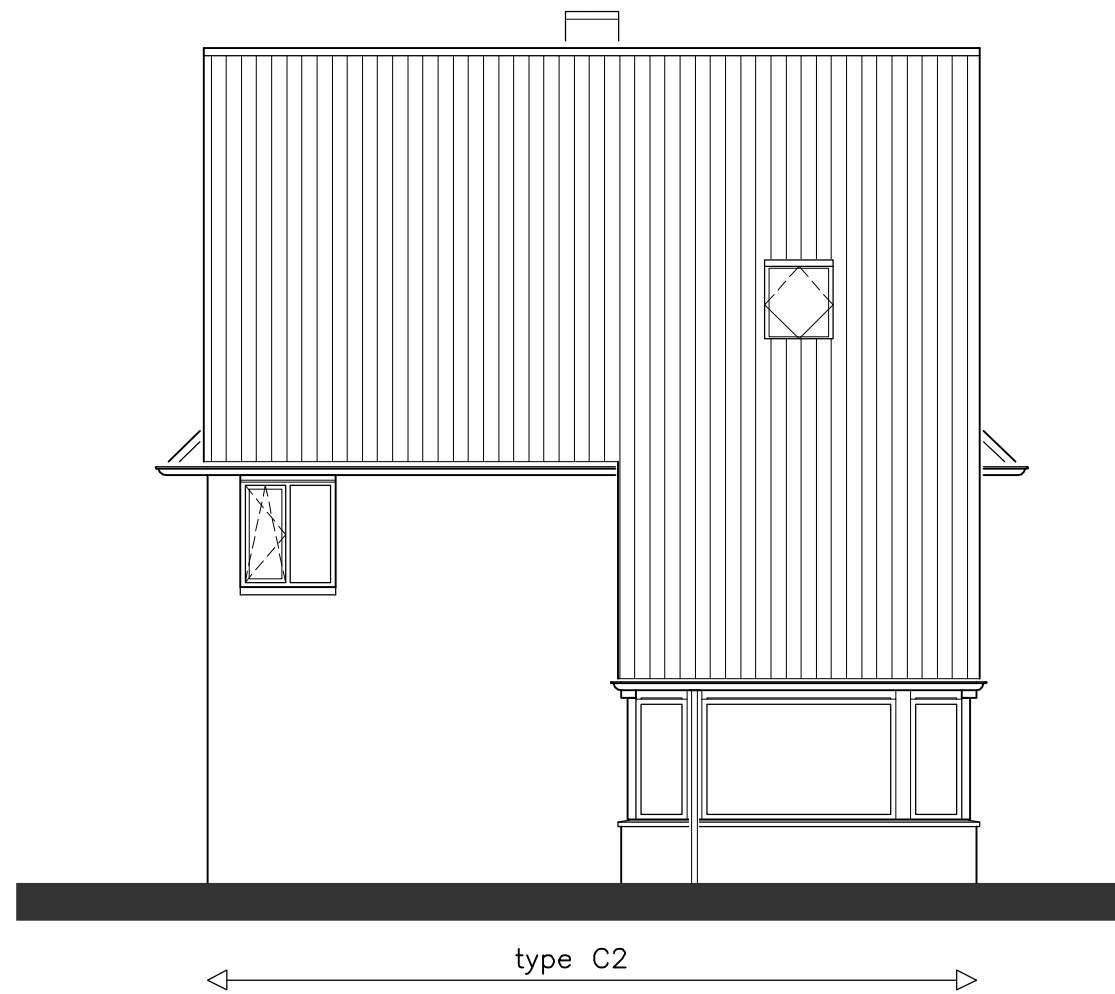

ZIJGEVEL

GEVELS TYPE C2

SCHAAL 1:100

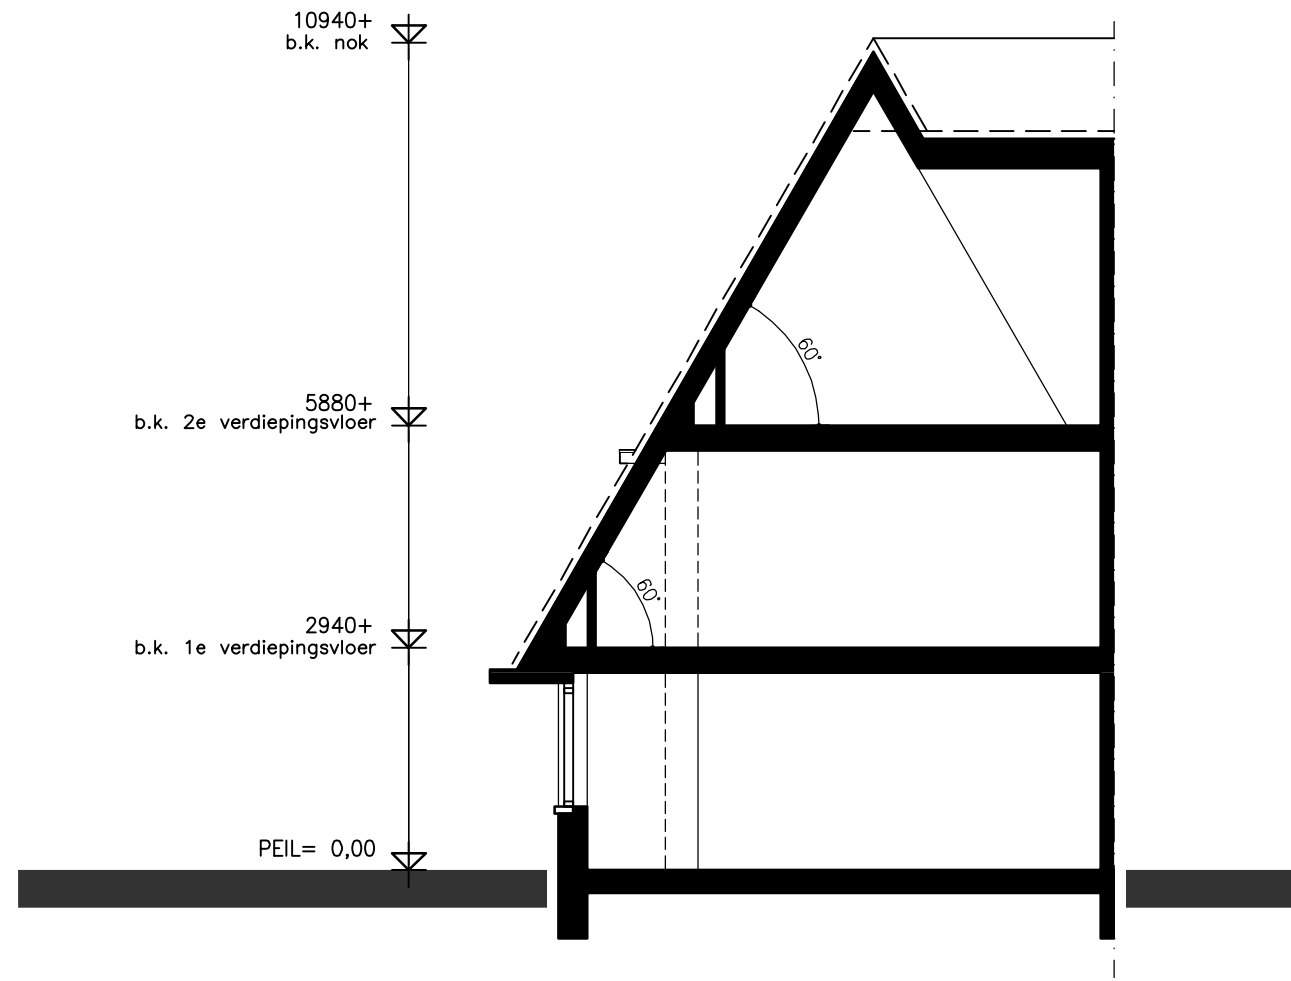

DOORSNEDE

DOORSNEDE TYPE C2

SCHAAL 1:100